



תקרת כוורת

הכט & אפרים

מחברים תכנון וביצוע SINCE 1952

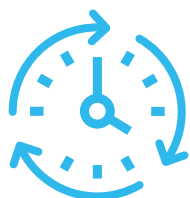

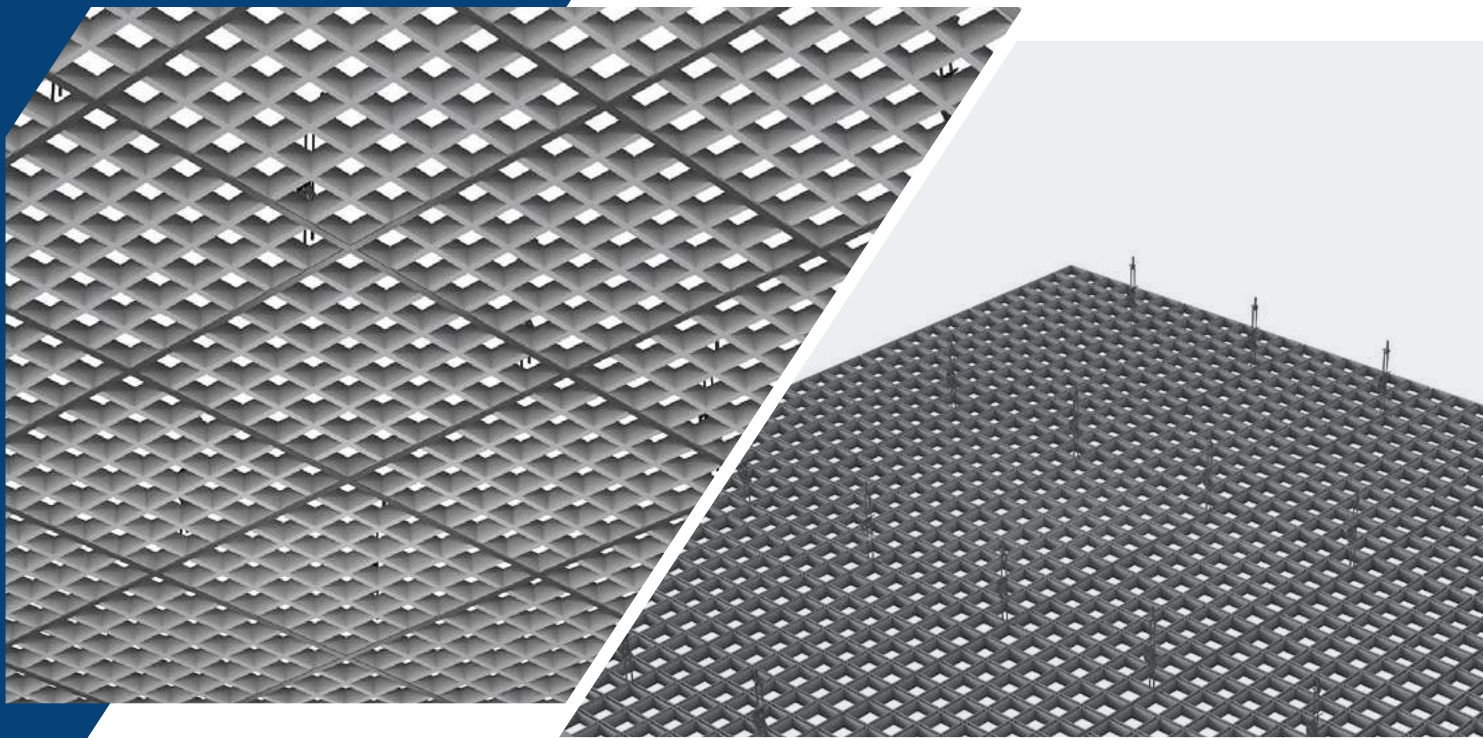


יעילות גבוהה
לאורך זמן



9001:2015

תקן ניהול
איכות

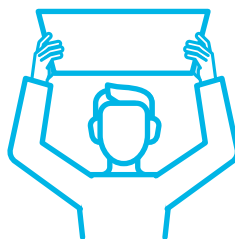

פריקות



עמידות
ללחות

מערכת תקרת תותב מתכתית מדגם כוורת תוצרת חברת הכט-אפרים


- גישה נוחה לאזורים מעל התקרה.
- עומד בדרישות ת"י 921.
- אחריות 10 שנים.
- כולל הוראות התקנה ואחזקה של היצרן.
- האריח מצופה בגלון אבץ חם וצבוע בצבע פוליאסטר אפוקסי בגוון RAL לפי בחירה.

- אריח פריק מאלומיניום עובי 0.4 מ"מ.
- האריח מכיל בחלקו העליון מקום להנחת בידוד אקוסטי אשר בעת הצורך ניתן לפירוק.
- אריחים מידה 600 x 600 מ"מ, מחולקים לתאים פתוחים. תא פתוח במידות: 100 x 100 / 200 x 200 / 300 x 300 / 600 x 600.
- מערך התקנה על גבי מערכת מנשאים T15 המשתלבים באופן בלתי נראה לעין.
- מערכת תקרת כוורת מתאימה לחללים פתוחים קניונים, אולמות ועוד.
- מערכת פתוחה מעל 70% אשר מאפשרת התקנת מתזים מעל התקרה.

ניקוב: עפ"י קטלוג יצרן.

מערכת מנשאים: קונסטרוקציות תלייה דגם 15T תוצרת הכט אפרים.



מתלים: מוטות הברגה קשיחים M6 או מוט תליה מתכוונן. המרווח המקסימלי בין המתלים - 1.2 מ'. המתלים יחוברו לפרופיל הראשי בלבד (MR). אין לתלות על קונסטרוקציה התלייה אלמנט אחר פרט לאריחי התקרה. כל אלמנט נוסף יותקן על גבי מתלים נפרדים ועצמאיים ומשקלן יעוגן לתקרת הרקע.

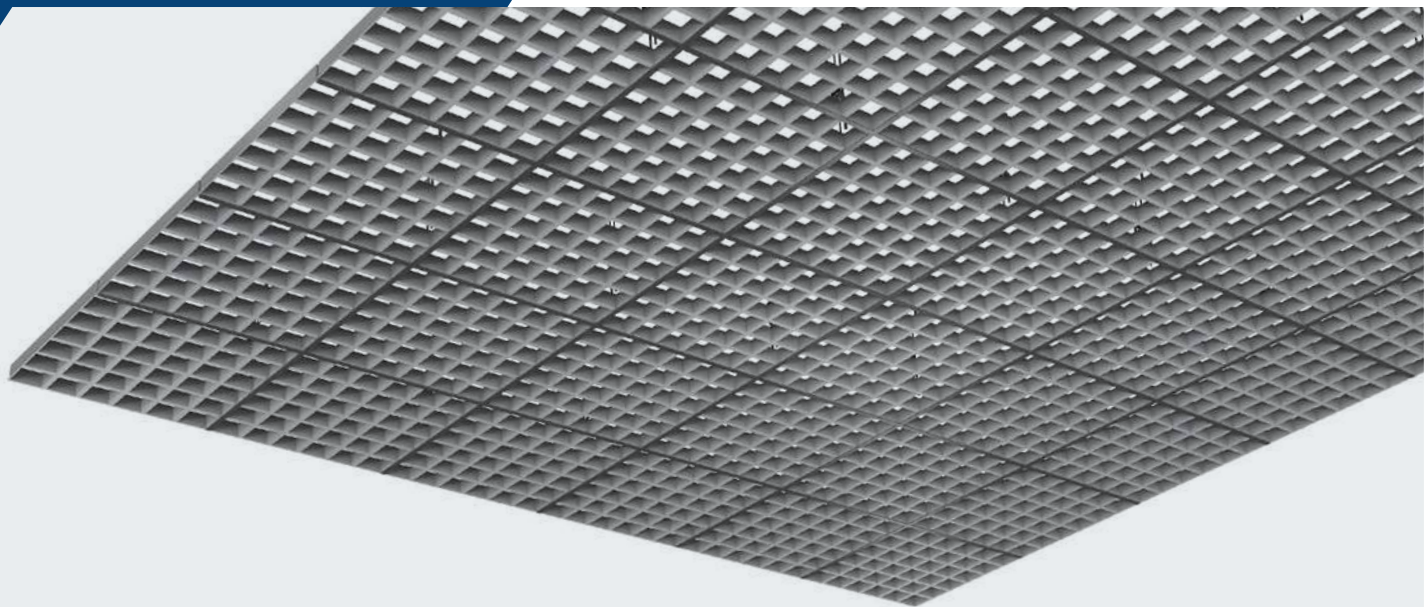


הוראות הרכבה ופירוק

אריח מונח על גבי מערכת מנשאים נבחרת T15 בפתחים לפי בחירה עם פרופיל קצה בהיקף וחיזוק לתקרה עליונה לפי תקן.

ניתן לשלב גופי תאורה מעל התקרה, גופי תאורה התלויים מתחת לשכבה התותבת או גופי תאורה המחליפים את האריח ומונחים עם חיזוק מתאים על גבי הקונסטרוקציה.

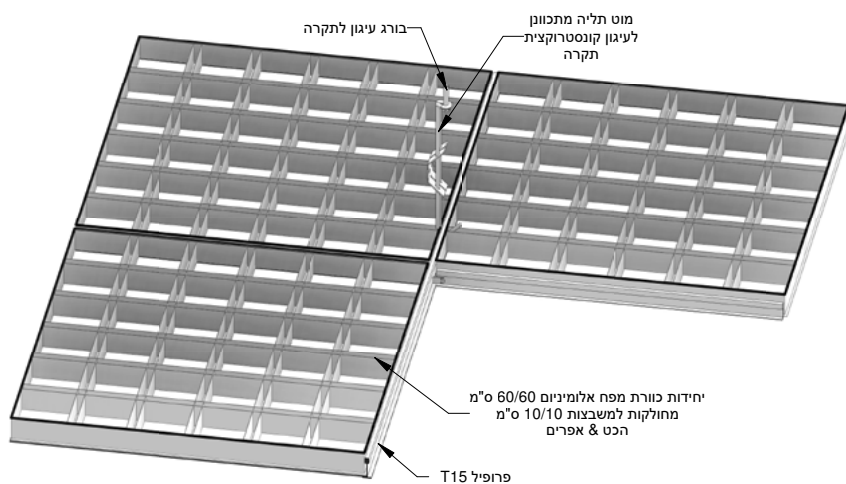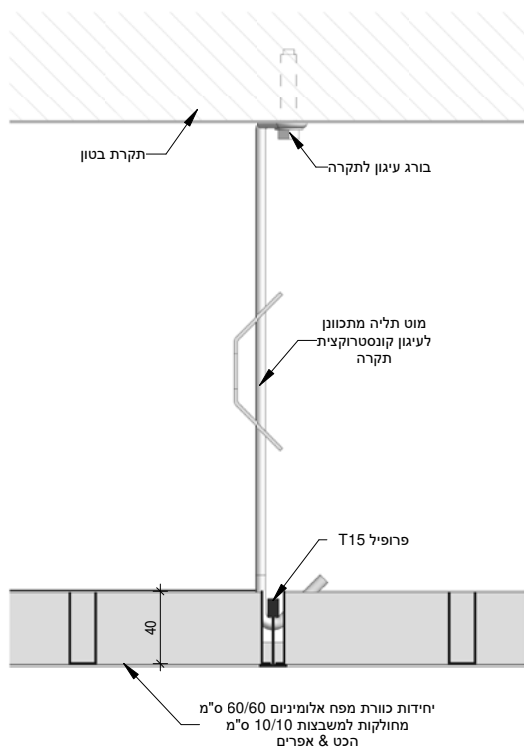

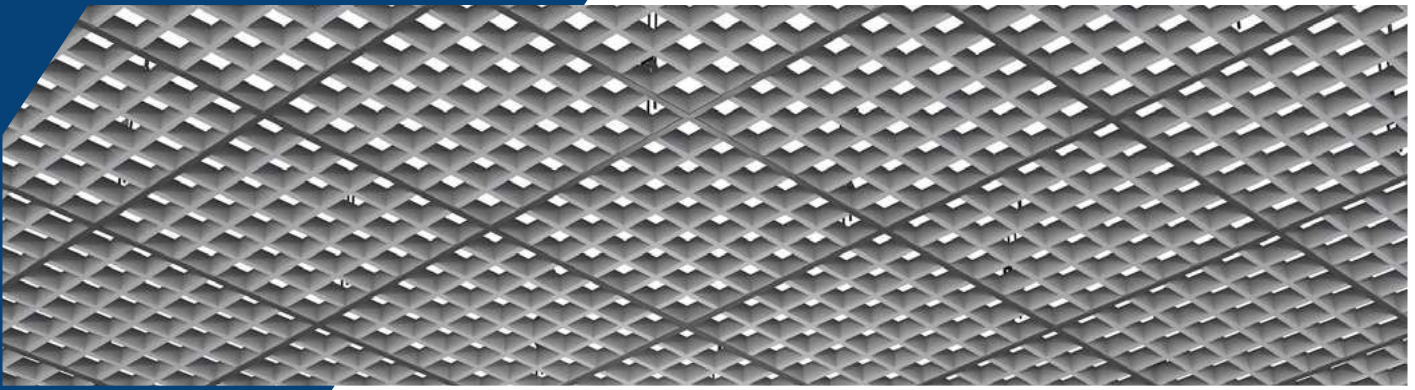

בידוד

יתרונות

- בליעת רעש גבוהה, טיפול יעיל ברמות דציבלים שונות (ראה תרשים).
- אינו ניתק ואינו זז מהיחידה, כך שהסרת המגשים לצורך תחזוקת המערכות הנמצאות מעליהם והנחתם מחדש לאחר מכן קלה, מהירה ופשוטה.
- עומדת בדרישות ת"י 921.
- הבידוד אינו סופג לחות.
- בידוד אקוסטי בגווני שחור המדגיש את מראה הניקוב ולחילופין בגבן לבן למראה מונוליטי.

חברת הכט אפרים נציגה של חברת רויאלין - גרמניה.

גיזה אקוסטית לא ארוגה, בעלת כושר בליעת רעש עד 0.8 (הפחתה כ-10 דציבל) בעובי 0.2 מ"מ מוצמדת בדבק אקוסטי על גב יחידות התקרה והקיר.

