


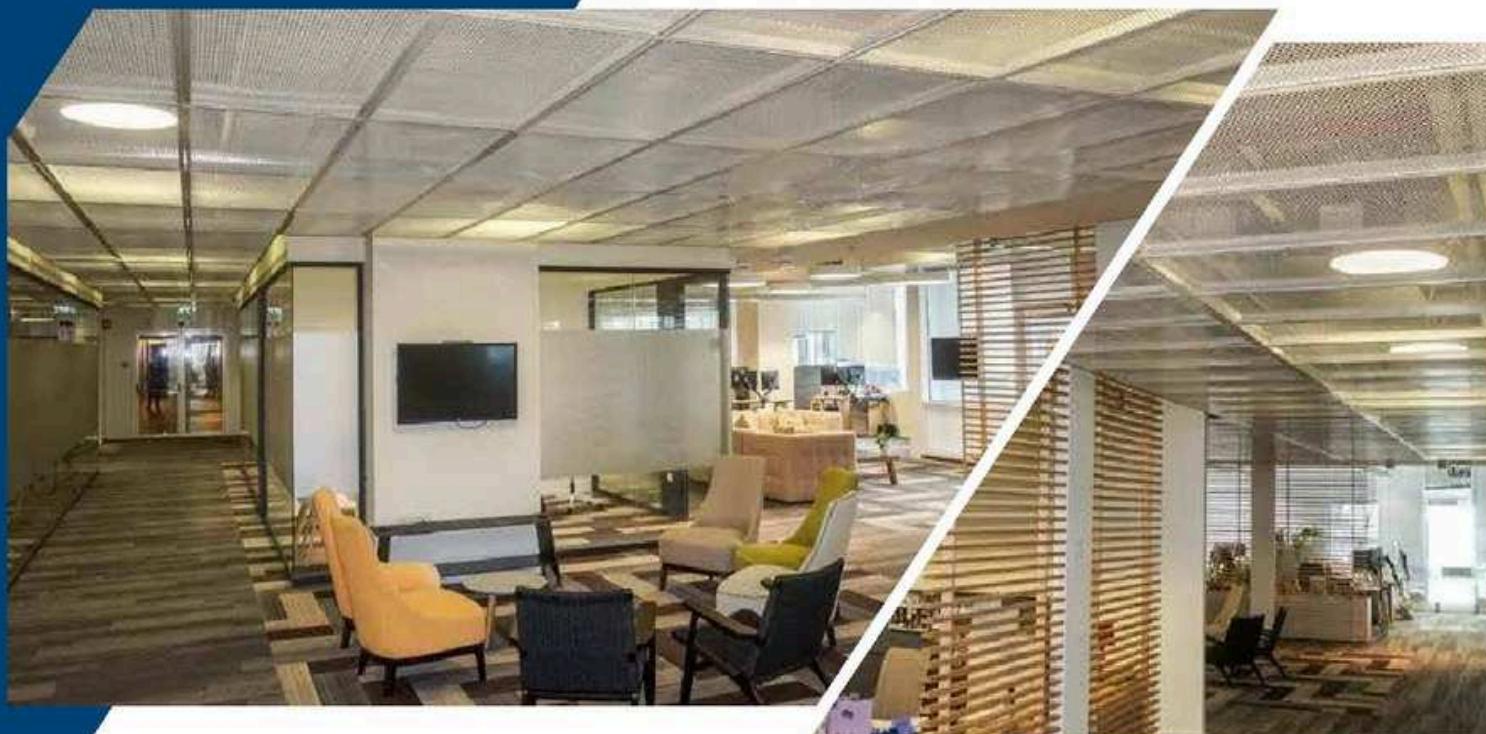

תקרת הוק און

הקט & אפרים
מחברים תכנון ובייזוע SINCE 1952





יעילות גבוהה
לאורך זמן



תקן ניהול
aicot



פריקות



עמידות
ללחחות

מערכת תקרת תותב מתקנית הוק און מתוצרת חברת "הקט & אפרים" ישראל.

- מערכת מגשים ומילואות NS AOOK תקרת המועמדת למקומות בהם יש סירקולציה גבוהה של אויר, כגון משרדים, מבואות מפוארים ושדות תעופה. התקרת מספקת פתרון טוב ואלגנטי למסדרונות.
- מערכת תקרת אקוסטית פריקה מפותחת עם חיבורים סמיוטים. מגשי הוק און נתלים בתליה נסתרת על גבי פרופילים עליונים נסתנים יוצרים מראה אחד ושלם. תקרות המגשים מיוצרות ברוחבאים שונים: 200, 200, 300, 400 ס"מ ובאזורים שונים עד 3000 ס"מ.



- מראה נקי ומונוליטי, המושגים עליהם תליה תקרת התותב מושתרים לחלווטין.
- גישה נוחה לאזוריים שמעל לתקרה.
- עמידות גבוהה בלחחות בלחות.
- ניתן להזמין פרופיל היקפי רציף.
- עומדת בדרישות ת"י 921.
- אחריות 10 שנים.
- כולל הראות התקנה ואחזקה של היצן.
- מקבילים בעליוניים באישור מהנדס מבנים.

גודל מגשים: אורך מומלץ עד 3000 ס"מ, רוחב מומלץ 600/400/300/200 ס"מ.



פרט טיפוס: מגשי הוק און נתלים בקצבות הארייח על גבי פרופילי תליה להוק און אשר מחודרים בפרופיל קרייס במרווחים של עד 120 ס"מ. ומוגנים לתקרת בטון באמצעות מוטות M6 במרחקים של עד 120 ס"מ אחד מהשני.



פרט תלייה מגשי הוק און מסדרונת

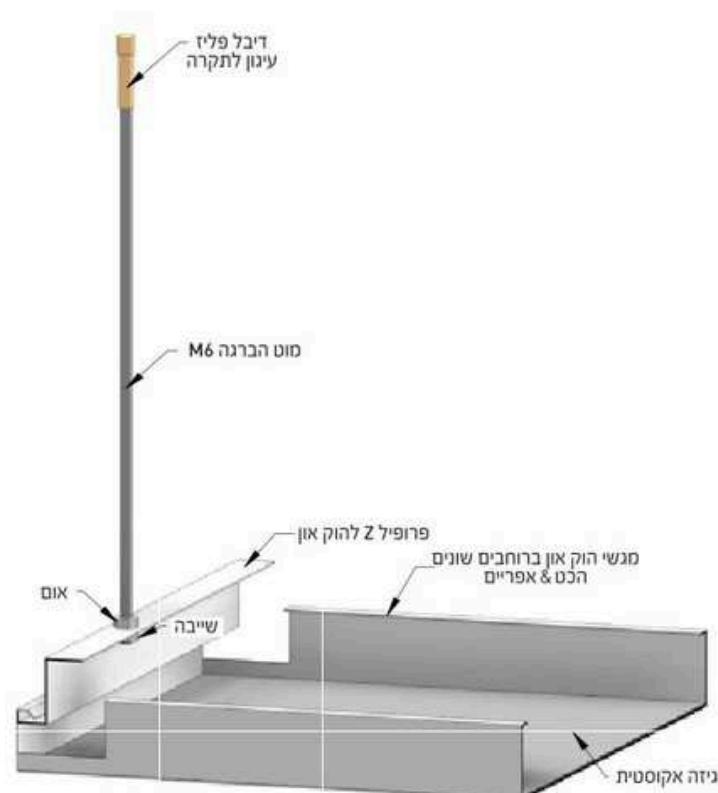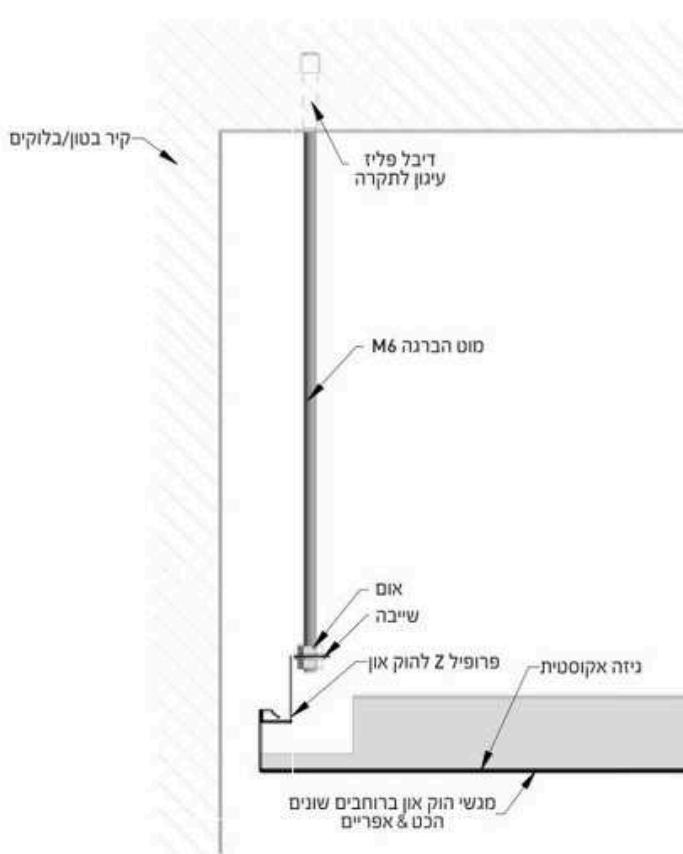



פרט תלייה מגשי הוק און מסדרונת

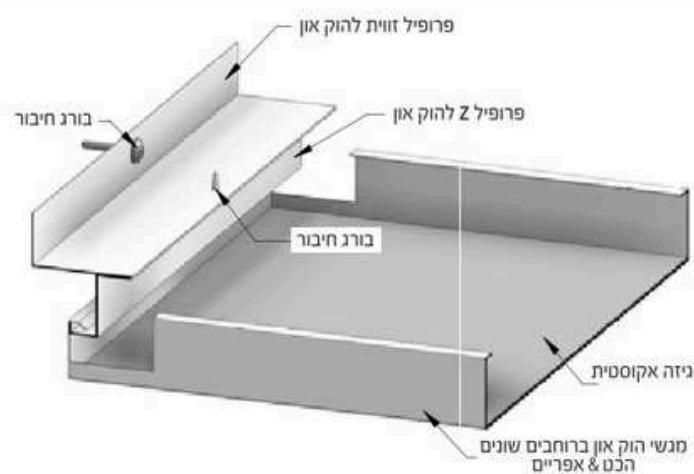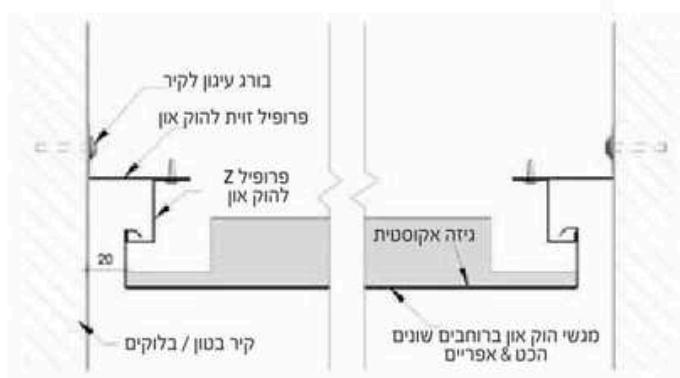



פרט תלייה מגשי הוק און חדרים

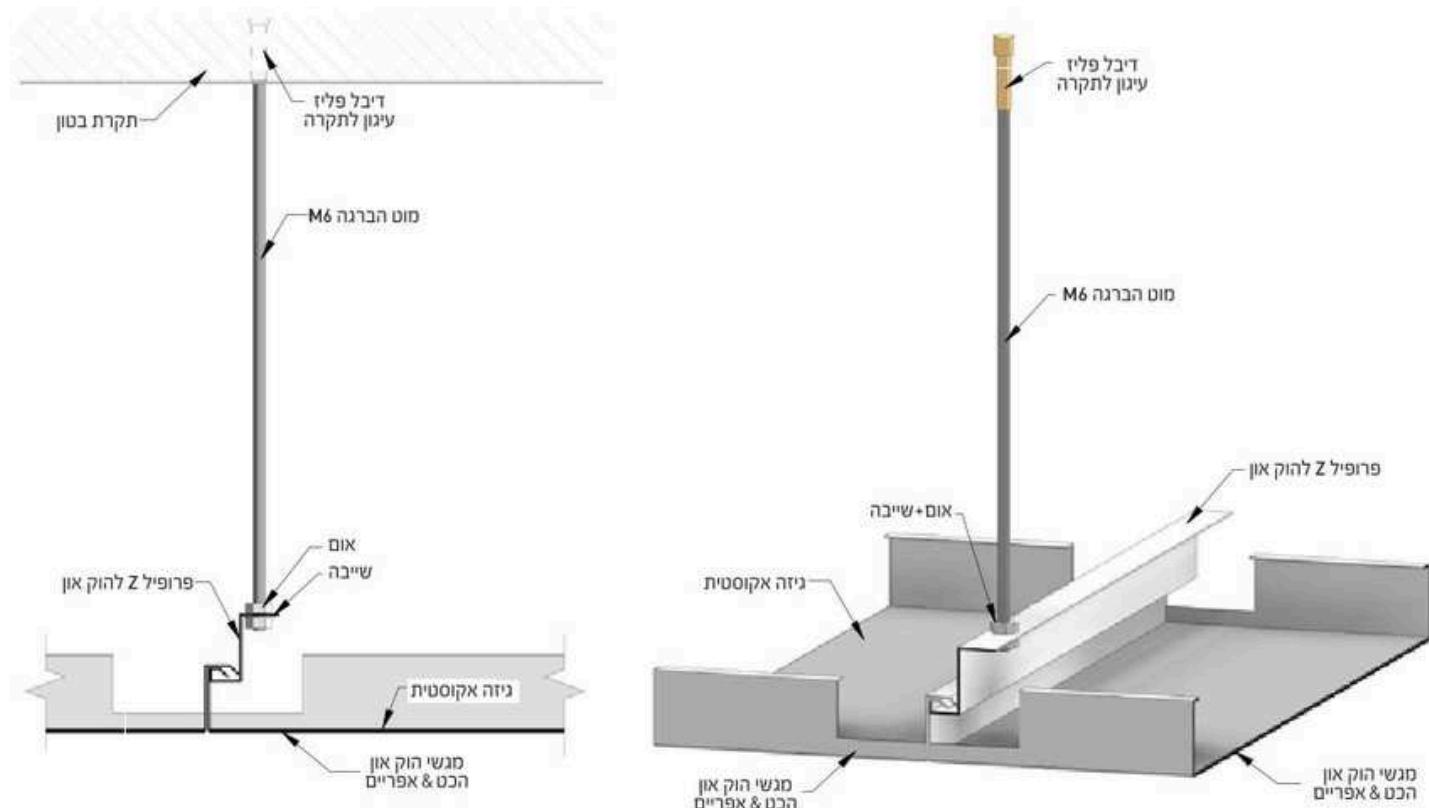

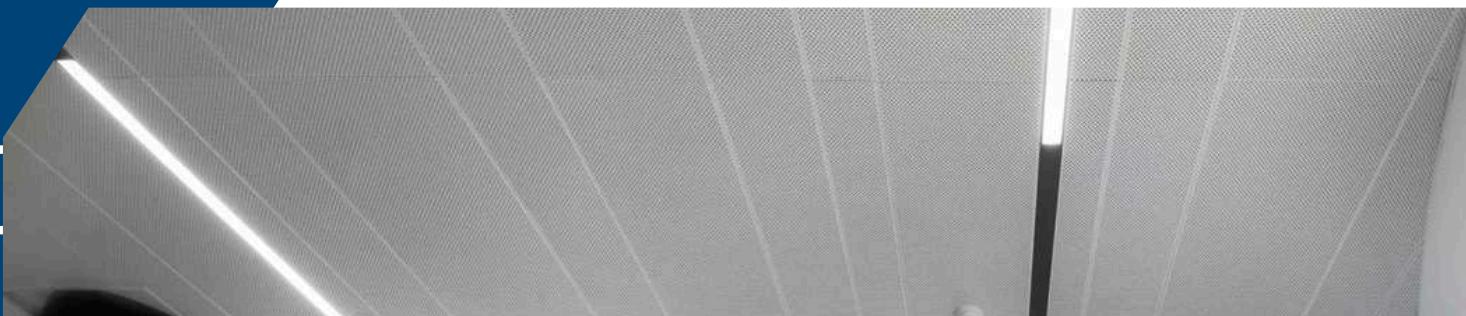

סוגי ניקובים

מגוון אפשרויות ניקוב מוצע לאדריכל היכול לבחור את הגודל, צורת וצפיפות הניקוב ע"פ רצונו ובהתאמה לצרכיו השונים. בירה זו הינה נוספת נוספת של השירות אותו אנו מעניקים לכל לקוח ומיעוד לעונות על טumo וצריכיו המוחדים.

9011

N.R.C 0.65*	ניקוב עגול שירות 9 מ"מ
N.R.C 0.75**	שטח ניקוב 11%
db 40***	רוחב פח מקס' לניקוב 625 מ"מ ניקוב מקס' 600 מ"מ

1510

N.R.C 0.70*	ניקוב עגול שירות 1.5 מ"מ
N.R.C 0.75**	שטח ניקוב 10%
db 40***	רוחב פח מקס' לניקוב 1250 מ"מ ניקוב מקס' 1180 מ"מ

2013

N.R.C 0.70*	ניקוב עגול שירות 2 מ"מ
N.R.C 0.80**	שטח ניקוב 13%
db 50***	רוחב פח מקס' לניקוב 1250 מ"מ ניקוב מקס' 1180 מ"מ

6041

N.R.C 0.85*	ניקוב עגול צפוף 6 מ"מ
N.R.C 0.94**	שטח ניקוב 41%
db 40 36***	רוחב פח מקס' לניקוב 1250 מ"מ ניקוב מקס' 11800 מ"מ

6012

N.R.C 0.70*	ניקוב עגול שירות 6 מ"מ
N.R.C 0.80**	שטח ניקוב 12%
db 50***	רוחב פח מקס' לניקוב 1250 מ"מ ניקוב מקס' 1180 מ"מ

9022

N.R.C 0.65*	ניקוב עגול 9 מ"מ
N.R.C 0.78**	שטח ניקוב 22%
db 45***	רוחב פח מקס' לניקוב 625 מ"מ ניקוב מקס' 600 מ"מ

1522

N.R.C 0.75*	ניקוב עגול 1.5 מ"מ
N.R.C 0.85**	שטח ניקוב 22%
db 41***	רוחב פח מקס' לניקוב 1250 מ"מ ניקוב מקס' 1180 מ"מ

2026

N.R.C 0.78*	ניקוב עגול 2 מ"מ
N.R.C 0.89**	שטח ניקוב 26%
db 41***	רוחב פח מקס' לניקוב 1250 מ"מ ניקוב מקס' 1180 מ"מ

3011

N.R.C 0.81*	ניקוב עגול 3 מ"מ
N.R.C 0.92**	שטח ניקוב 11%
db 37***	רוחב פח מקס' לניקוב 625 מ"מ ניקוב מקס' 600 מ"מ


6016

N.R.C 0.75*	ניקוב עגול 6 מ"מ
N.R.C 0.85**	שטח ניקוב 16%
db 45***	רוחב פח מקס' לניקוב 1250 מ"מ ניקוב מקס' 1180 מ"מ

*בליעת רעש ממוצעת בתוספת הדבקת גיזה אקוסטית

**בליעת רעש ממוצעת (בתוספת הדבקת גיזה אקוסטית והנחת מזון צמר זוכית דחוס בעובי 1,16 ק"ג למ"ק)

***הנחתת רעש ממוצעת (בתוספת הדבקת גיזה אקוסטית והנחת מזון צמר סלעים דחוס בעובי 1,16 ק"ג למ"ק) וכיסוי פאנל מתחת אחריו

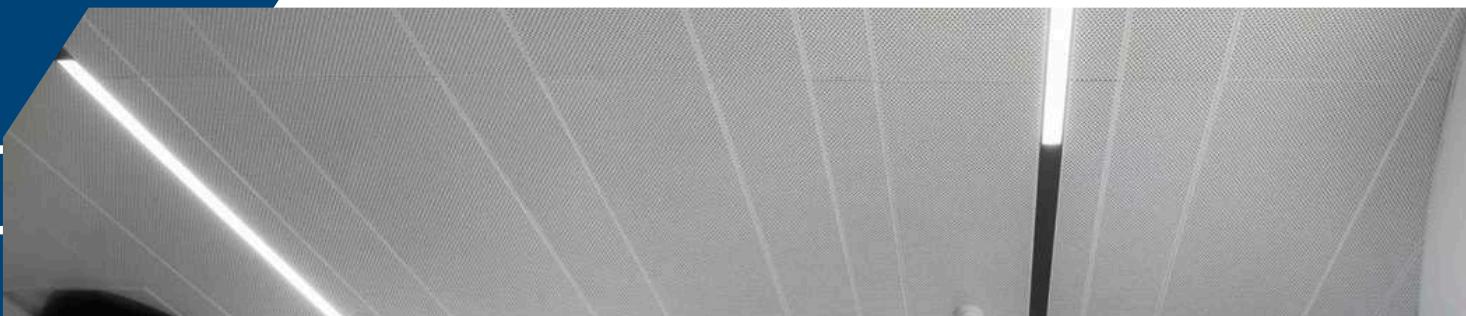

סוגי ניקובים

מגוון אפשרויות ניקוב מוצע לאדריכל יכול לבחור את הגודל, צורת וצפיפות הניקוב ע"פ רצונו ובהתאמה לצרכיו השונים.
בחירה זו הינה נוספת נוספת של השירות אותו אנו מעניקים לכל לקוח ומיעוד לעונות על טumo וצריכיו המיטחדים.

3028

N.R.C 0.78*	3 מ"מ	ניקוב עגול	
N.R.C 0.89**	28%	שח ניקוב	
db 41***	500 מ"מ	רוחב פח מקס' לניקוב	380 מ"מ ניקוב מקס'

1507

N.R.C 0.70*	1.5 מ"מ	ניקוב עגול	
N.R.C 0.75**	7%	שח ניקוב	
db 40***	1250 מ"מ	רוחב פח מקס' לניקוב	1180 מ"מ ניקוב מקס'

S5030

N.R.C 0.75*	5.5X5.5 מ"מ	ניקוב מרובע	
N.R.C 0.85**	30%	שח ניקוב	
db 47***	625 מ"מ	רוחב פח מקס' לניקוב	600 מ"מ ניקוב מקס'

R2468

N.R.C 0.65*	2X6X6 מ"מ	ניקוב עגול רנדומלי	
N.R.C 0.75**	11%	שח ניקוב	
db 45***	1250 מ"מ	רוחב פח מקס' לניקוב	1180 מ"מ ניקוב מקס'

S8011

N.R.C 0.61*	8X8 מ"מ	ניקוב מרובע	
N.R.C 0.75**	11%	שח ניקוב	
db 40 42***	1250 מ"מ	רוחב פח מקס' לניקוב	1180 מ"מ ניקוב מקס'

S8044

N.R.C 0.85*	8X8 מ"מ	ניקוב מרובע	
N.R.C 0.94**	44%	שח ניקוב	
db 40 36***	1250 מ"מ	רוחב פח מקס' לניקוב	1180 מ"מ ניקוב מקס'

S1012

N.R.C 0.65*	10X10 מ"מ	ניקוב עגול צפוי	
N.R.C 0.75**	12%	שח ניקוב	
db 40***	625 מ"מ	רוחב פח מקס' לניקוב	600 מ"מ ניקוב מקס'

S1036

N.R.C 0.85*	10X10 מ"מ	ניקוב עגול	
N.R.C 0.94**	36%	שח ניקוב	
db 45***	625 מ"מ	רוחב פח מקס' לניקוב	600 מ"מ ניקוב מקס'

D170

N.R.C 0.75*	600 מ"מ	ניקוב יהלום	
N.R.C 0.84**	70%	שח ניקוב	
db 42***	625 מ"מ	רוחב פח מקס' לניקוב	600 מ"מ ניקוב מקס'


OB40

N.R.C 0.45*	4X15 מ"מ	ניקוב אובי	
N.R.C 0.95**	25%	שח ניקוב	
db 39***	625 מ"מ	רוחב פח מקס' לניקוב	600 מ"מ ניקוב מקס'

*בליעת רעש ממוצעת בתוספת הדבקת גיזה אקוסטית

**בליעת רעש ממוצעת (בתוספת הדבקת גיזה אקוסטית והנחת מזרן צמר זוכחות דחוס בעובי 1,6 ק"ג למ"ק)

***הנחתת רעש ממוצעת (בתוספת הדבקת גיזה אקוסטית והנחת מזרן צמר סלעים דחוס בעובי 1,6 ק"ג למ"ק) וכיסוי פאנל מתחת אחריו

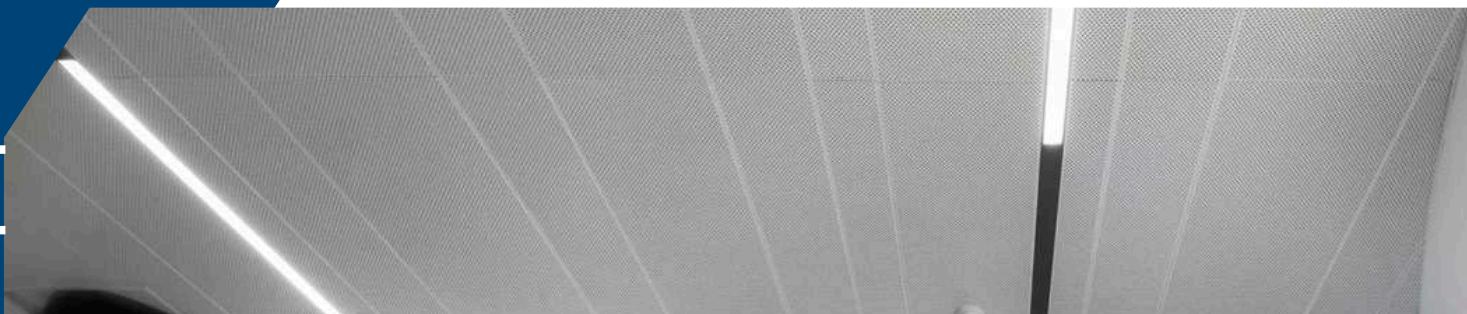


בידוד

יתרונות

חברת הקט אפרים נציגת של חברת רואילין - גרמניה.

- בליעת רעש גבואה, טיפול יעיל בرمות דציבלים שונות (ראה תרשימים).
- איןנו ניתק ואינו זו מהיחידה , כך שהשתתת המגשים לצורך תחזוקת המערכות הנמצאות מעליהם והנחתם מחדש לאחר מכון קלה, מהירה ופושטה.
- עומדת בדרישות ת"י 921.
- הבידוד אינו סופג לחות.
- בידוד אקוסטי בגונו שchor המדגיש את מראה הניקוב ולהילוףין בגין לבן למראה מונוליטי.

גיזה אקוסטית לא ארגזה, בעלת כושר בליעת רעש עד 0.8 (הפחתה כ 10 דציבל) בעובי 0.2 מ"מ מוצמדת בדבק אקוסטי על גב יחידות התקירה והקיר.

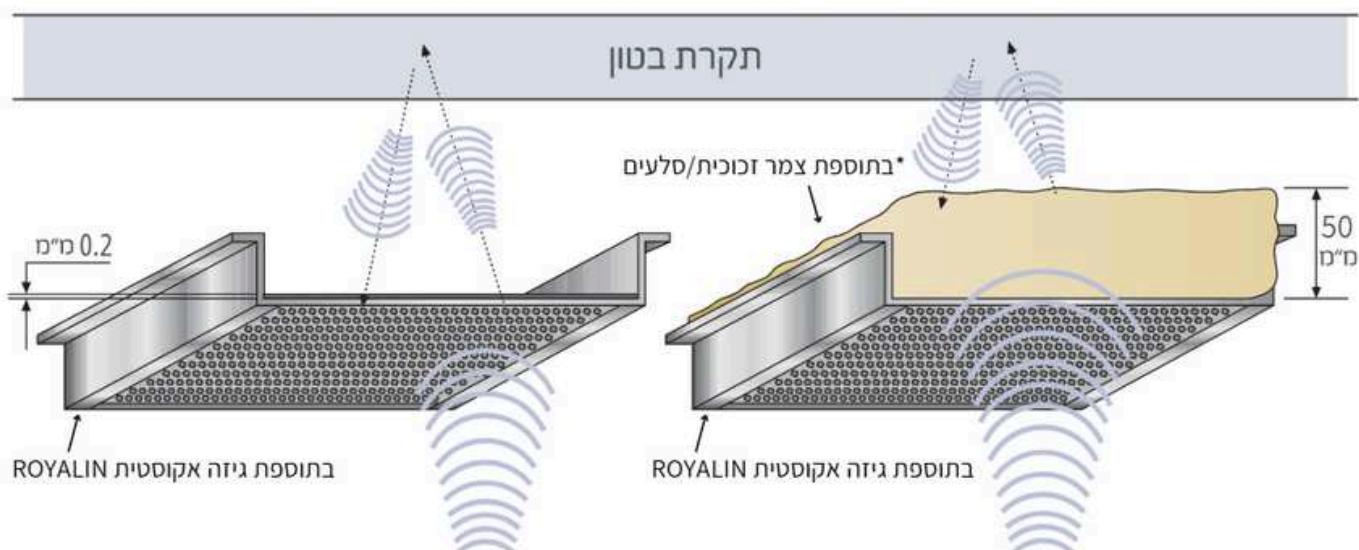

*תוספת צמר זכוכית/סלעים ניתן להוסיף מעל האריך לפי דגם התקירה

