





DROP IN / LAY IN

הכט & אפרים
מחברים תכנון וביצוע SINCE 1952

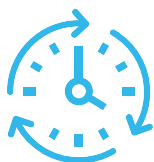

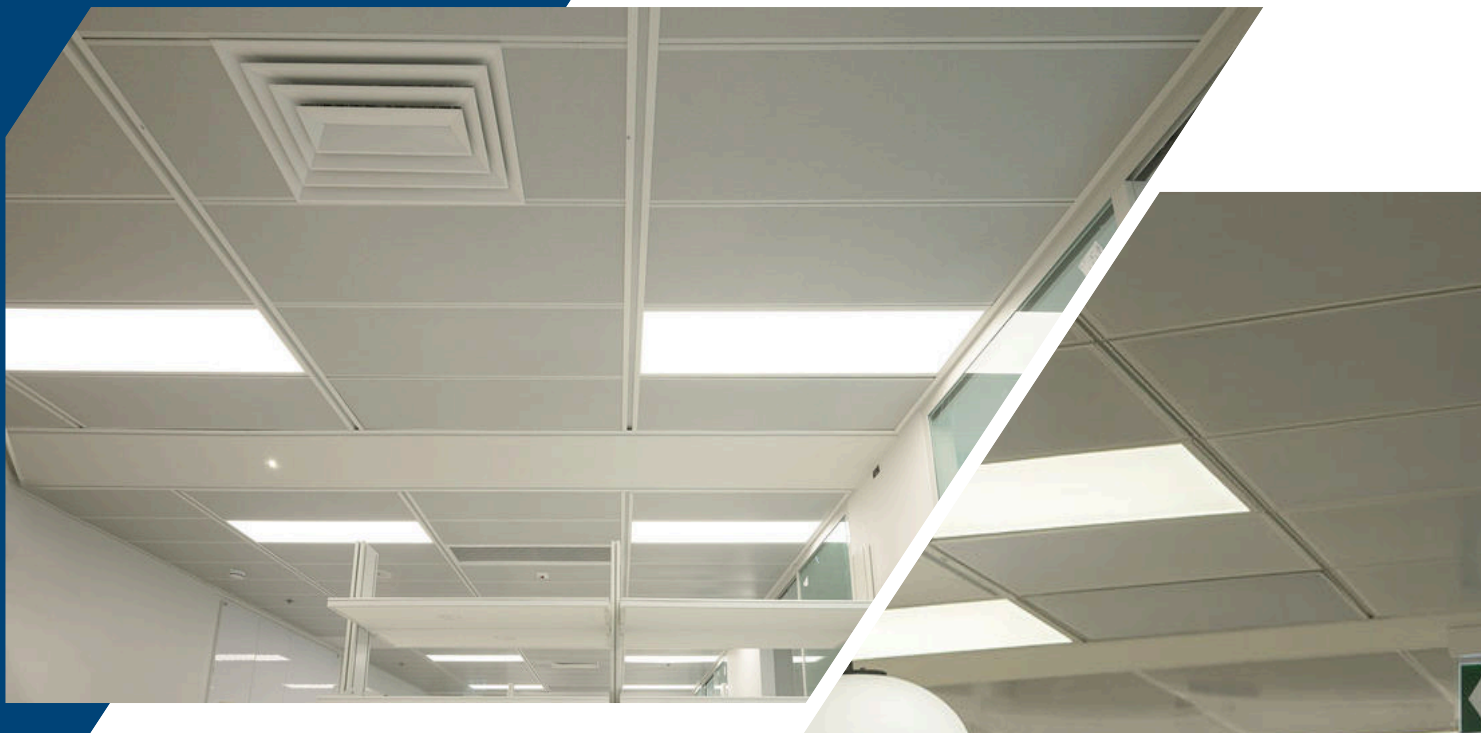

קיימות גבוהה



9001:2015

תקן ניהול
איכות



פריקות



עמידות
בלחות


מערכת תקרת תותב מתכתית מדגם DROP IN / LAY IN תוצרת חברת הכט-אפרים

- אריח פריק מפח מגולוון בעובי 0.5 עד 0.8 מ"מ.
- לוחות מחוררים לפי חירור נבחר בתוספת הדבקת גיזה אקוסטית בעלת כושר בליעת רעש גבוה.
- גישה נוחה לאזורים מעל התקרה.
- עומד בדרישות ת"י 921.
- אחריות 10 שנים.
- כולל הוראות התקנה ואחזקה של היצרן.
- האריח מצופה בגלון אבץ חם וצבוע באיבוק אלקטרוסטטי או צבע BIOGUARD בגוון RAL לפי בחירה.
- תקרה מודולרית פריקה בתצורת הנחה חצי שקוע או מונח על גבי תשתית מנשאים ראשיים ומשניים במפתחים של 600X600/610X610/600X1200/610X1220 מ"מ
- דגם T15/T24/פיין ליין תוצרת הכט אפרים.
- ניתן להזמין אריחים ומילואות במידות שונות לפי דרישה.

ניקוב: עפ"י קטלוג יצרן



מערכת מנשאים: קונסטרוקציות תלייה פיין-ליין/T15 / T24 .


מתלים: מוטות הברגה קשיחים M6. המרווח המקסימלי בין המתלים – 1.2 מ' המתלים יחוברו לפרופיל הראשי בלבד (MR). אין לתלות על קונסטרוקציה התלייה אלמנט אחר פרט לאריחי התקרה. כל אלמנט נוסף יותקן על גבי מתלים נפרדים ועצמאיים ומשקלן יעוגן לתקרת הרקע

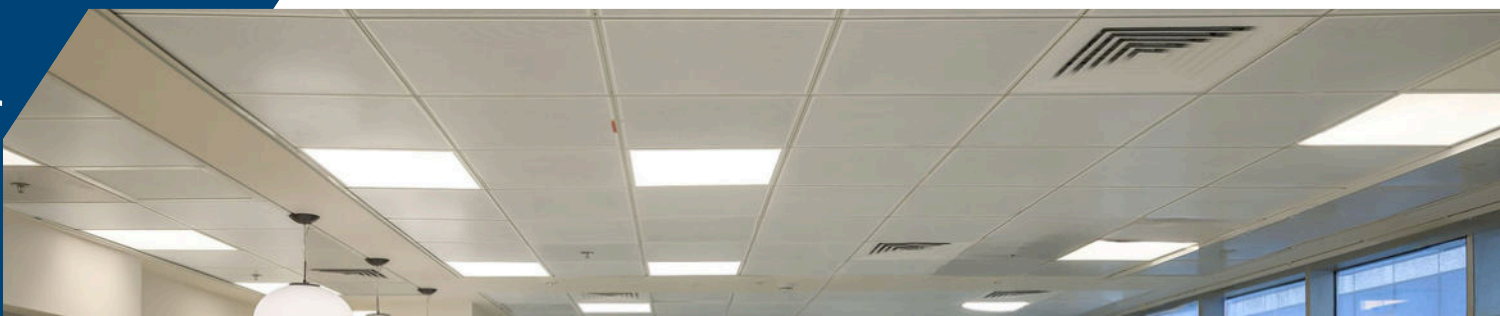



הוראות הרכבה ופירוק

אריח מונח על גבי קונסטרוקציה נבחרת T15 / T24 / פיין ליין בפתחים לפי בחירה עם פרופיל קצה בהיקף וחיזוק לתקרה קונסטרוקטיבית לפי דרישות ת"י 5103 תקן. ניתן לשלב גופי תאורה באריח או גופי תאורה המחליפים את האריח ומונחים עם חיזוק מתאים על גבי הקונסטרוקציה. אריח חצי שקוע בשקיעה של 8 מ"מ או מונח ללא שקיעה כלל, ניתן גם להזמין אריח בשקיעות שונות לפי דרישה.

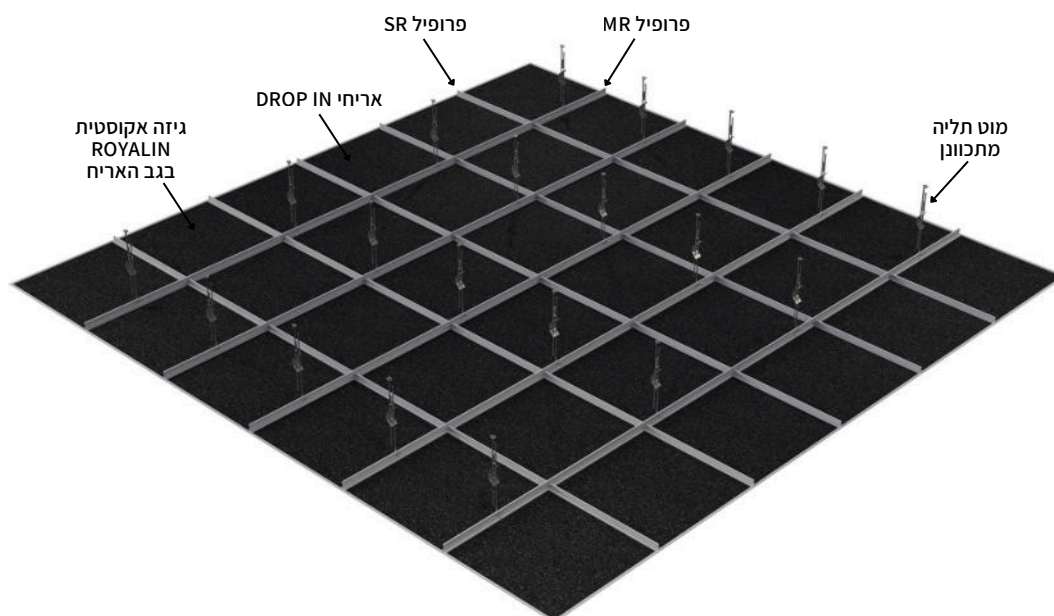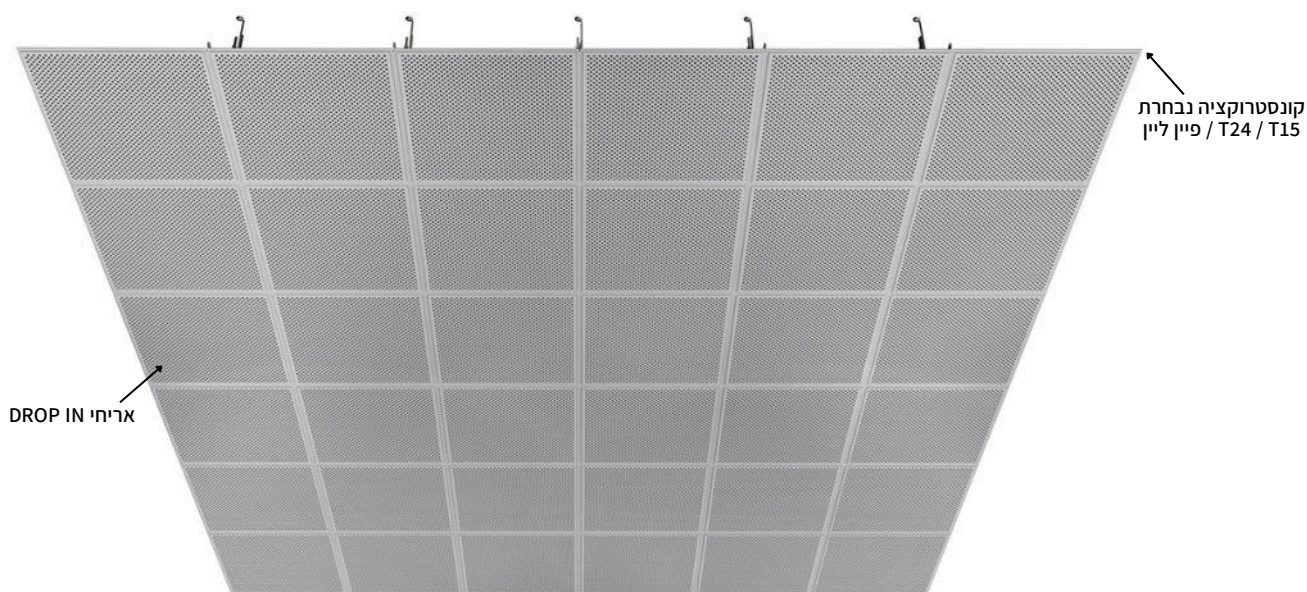


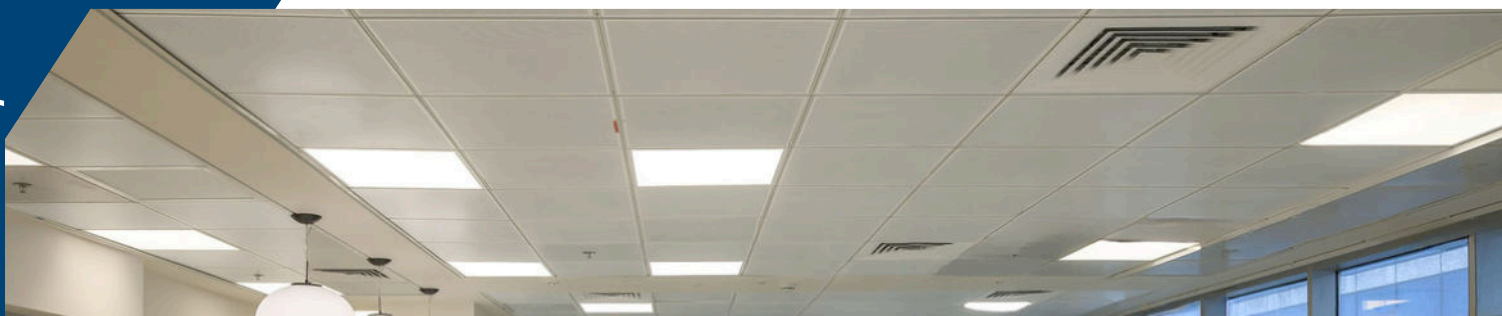


LAY IN

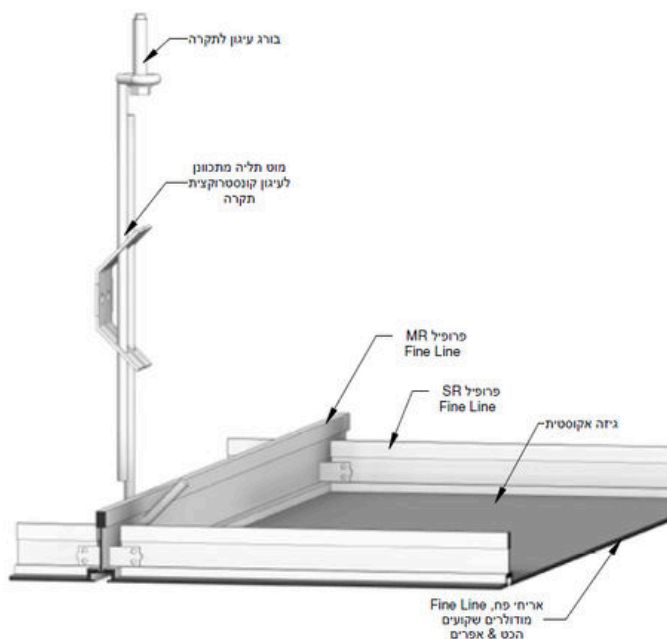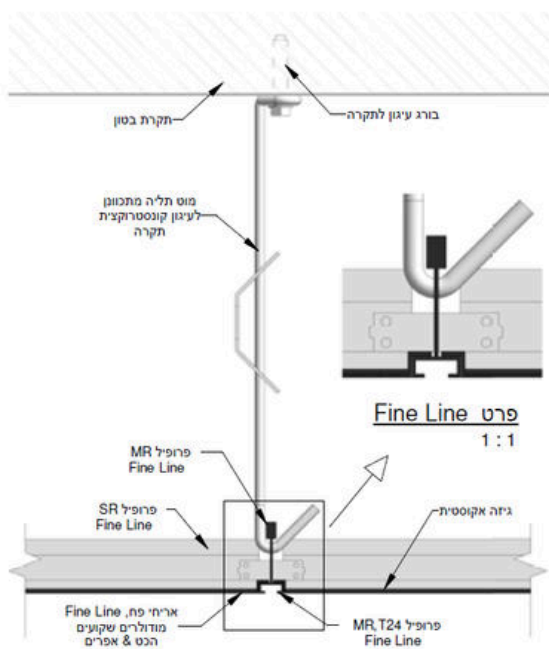


DROP IN

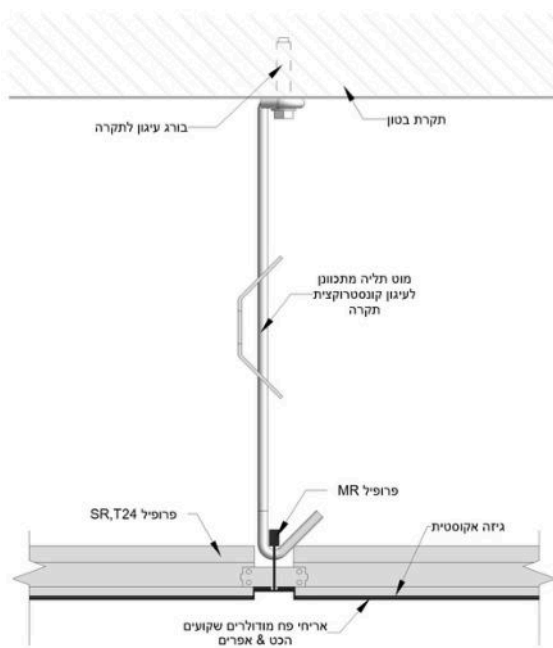

פרט תקרת דרופ אין
1:2

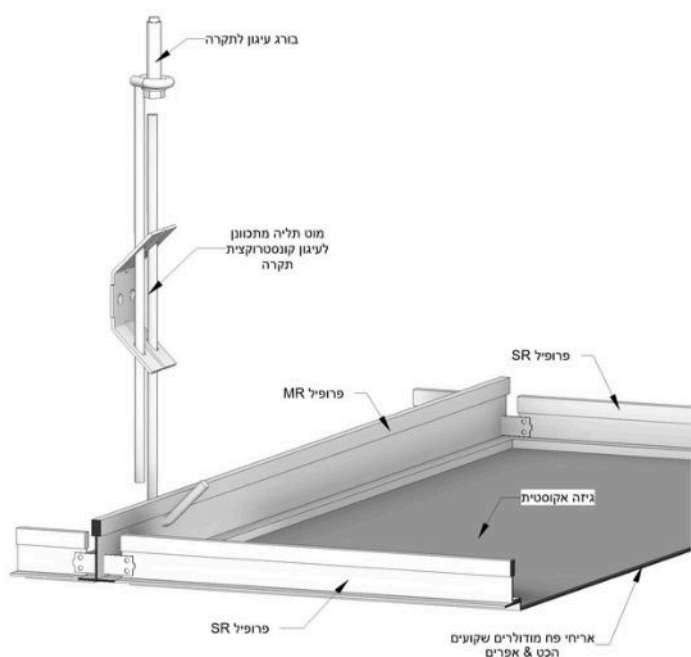


פרט תליה אריחי מתכת-3D

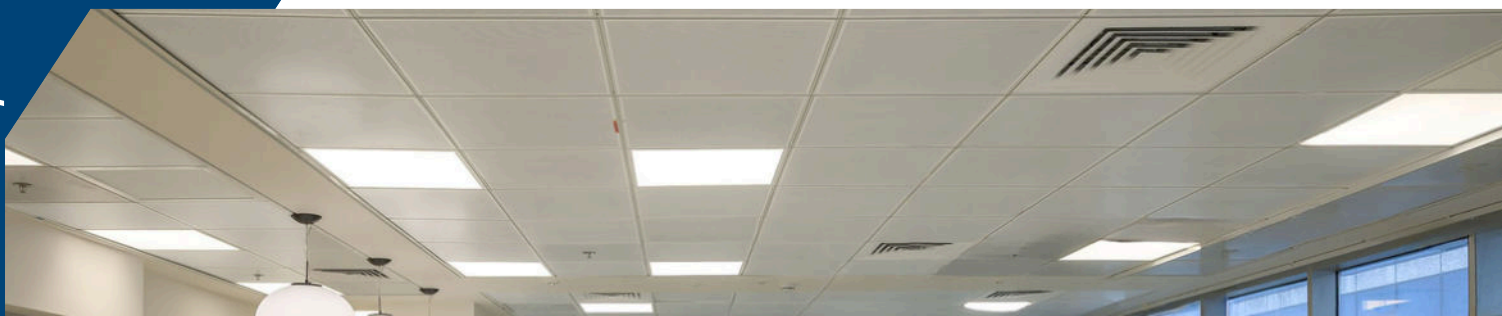



שקיעות ופרופילים ללוחות סטנדרטיים

מגשים המונחים על קונסטרוקציה 24 מ"מ


עומק שקיע 15 מ"מ

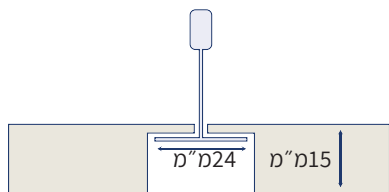



עומק שקיע 22 מ"מ (משופע)

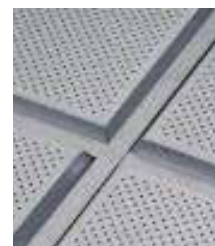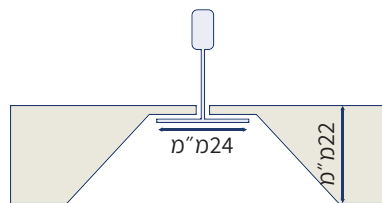

עומק שקיע 8 מ"מ


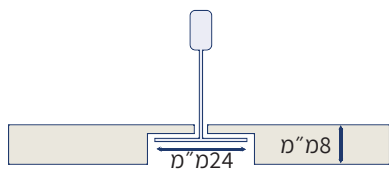


עומק שקיע 12 מ"מ + פזה

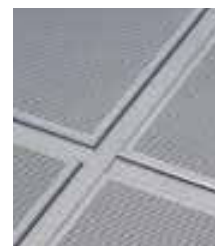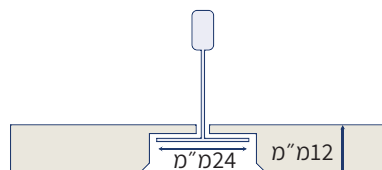


מגשים המונחים על קונסטרוקציה 15 מ"מ

עומק שקיע 15 מ"מ + פזה

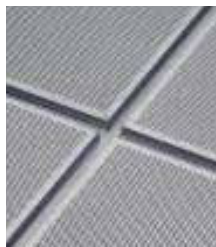
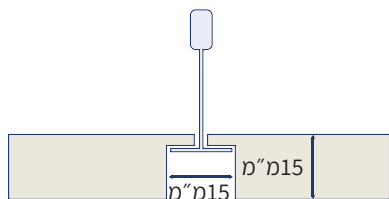


עומק שקיע 8 מ"מ

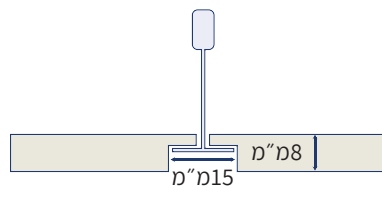


מגשים המונחים על קונסטרוקציה FINE LINE

עומק שקיע 12 מ"מ

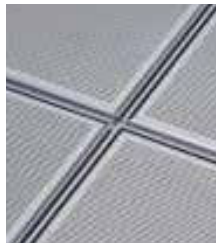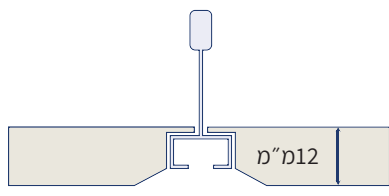


עומק שקיע 8 מ"מ

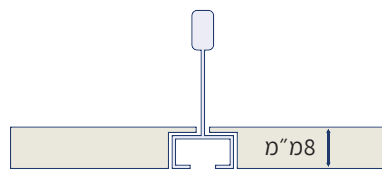





מגשים המונחים על קונסטרוקציה FINE LINE

מגש עם כיפוף בעומק 2 מ"מ. התקרה מתקבלת במפלס אחיד, אין הבדל גובה בין הקונסטרוקציה לכיסוי התקנה. **התוצאה - מראה נקי.**

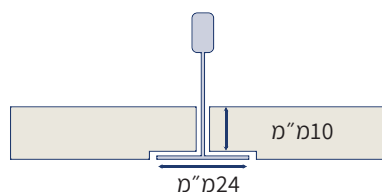








סוגי ניקובים

מגוון אפשרויות ניקוב מוצע לאדריכל היכול לבחור את הגודל, צורת וצפיפות הניקוב בהתאמה לצרכיו.

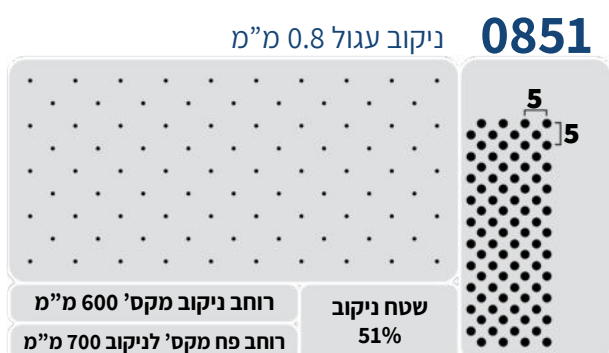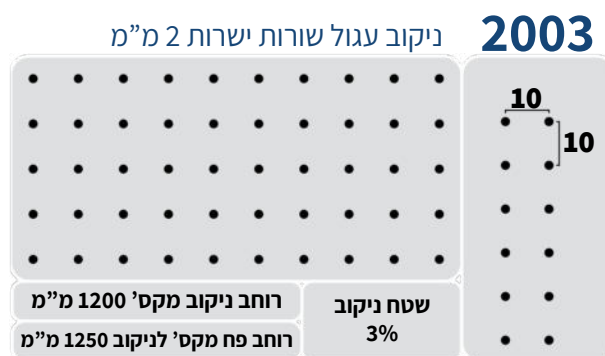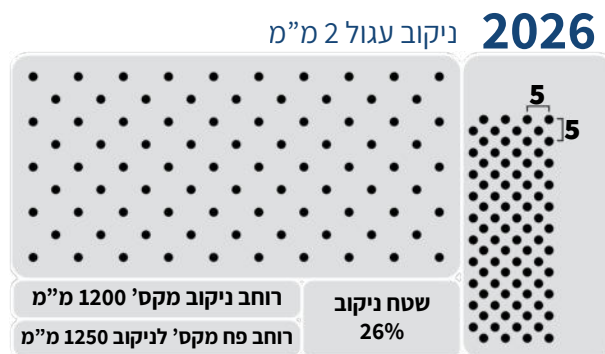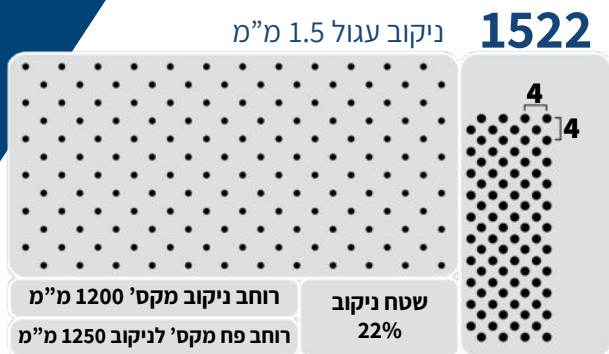

סוגי ניקובים


מגוון אפשרויות ניקוב מוצע לאדריכל היכול לבחור את הגודל, צורת וצפיפות הניקוב בהתאמה לצרכיו.

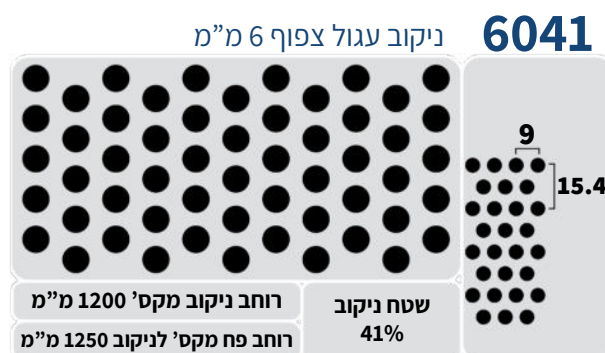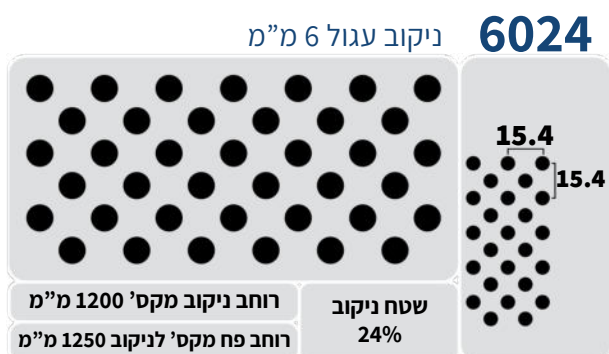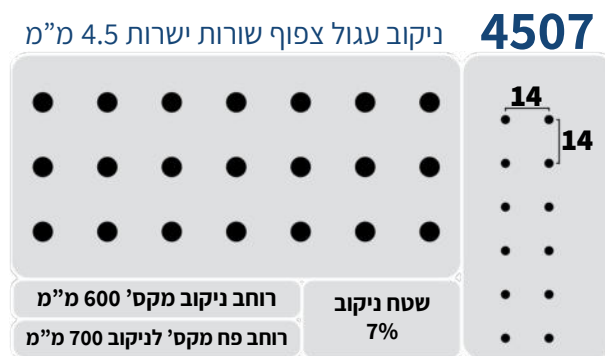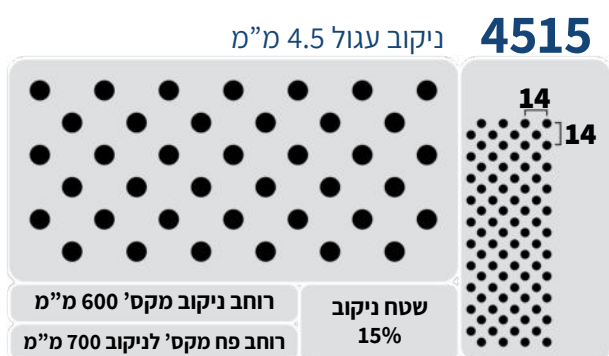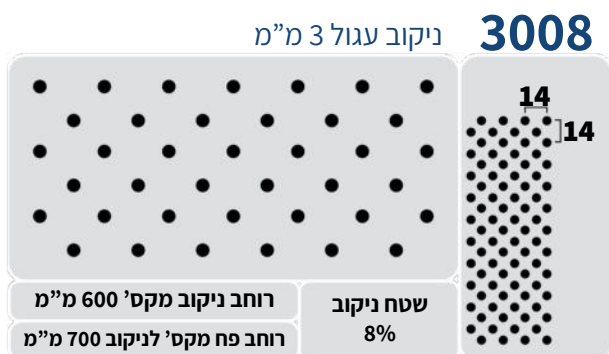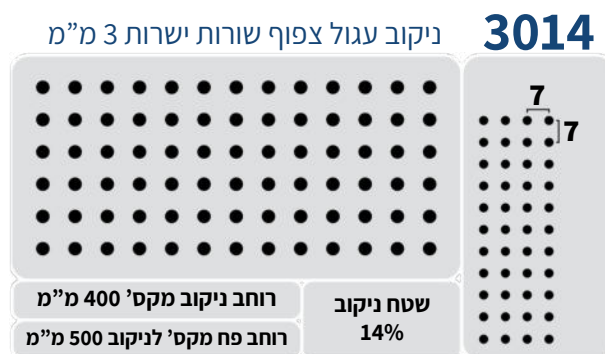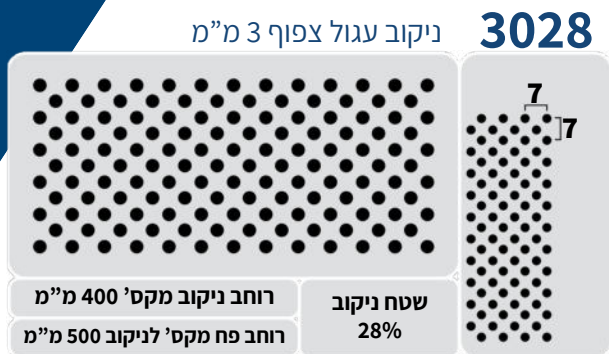


סוגי ניקובים

מגוון אפשרויות ניקוב מוצע לאדריכל היכול לבחור את הגודל, צורת וצפיפות הניקוב בהתאמה לצרכיו.


ניקוב עגול 9 מ"מ **9022**

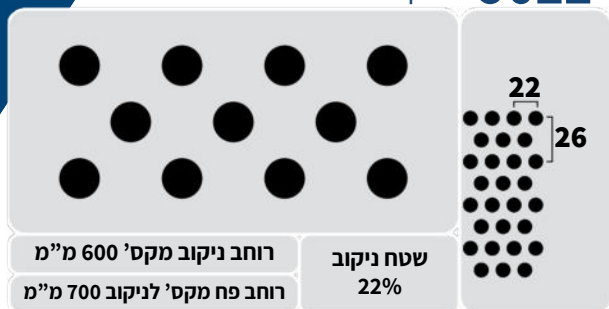


ניקוב עגול שורות ישרות 9 מ"מ **9013**

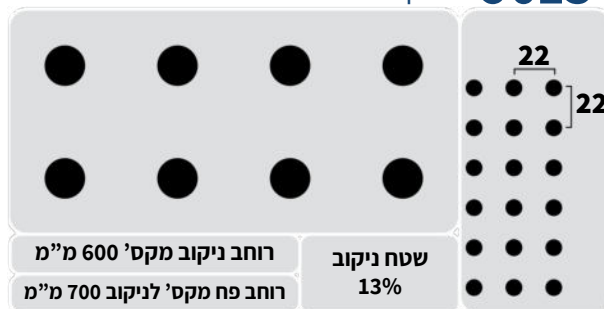


ניקוב רנדומלי 2X4X6X8 מ"מ **R2468**

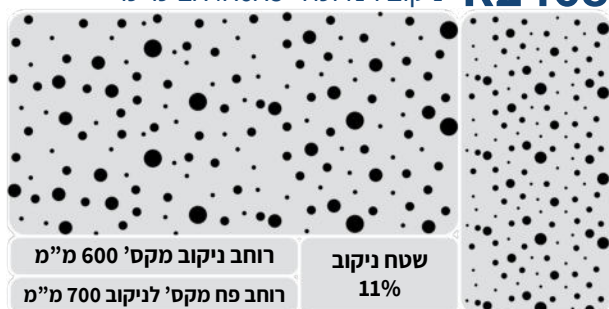


ניקוב יהלום 9X20 מ"מ **D170**

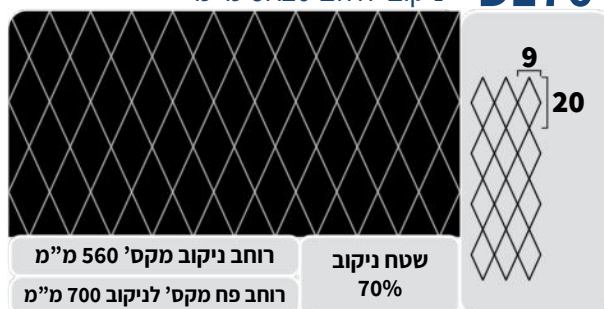


ניקוב אובלי 4X15 מ"מ **SB41**

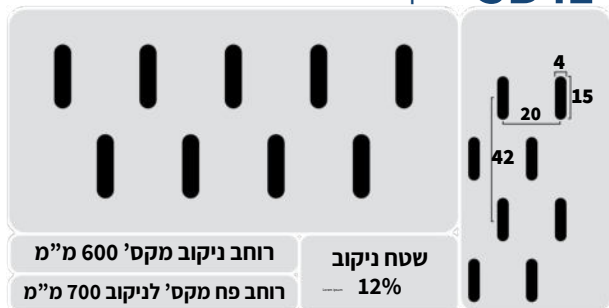


ניקוב אובלי 4X15 מ"מ **OB40**

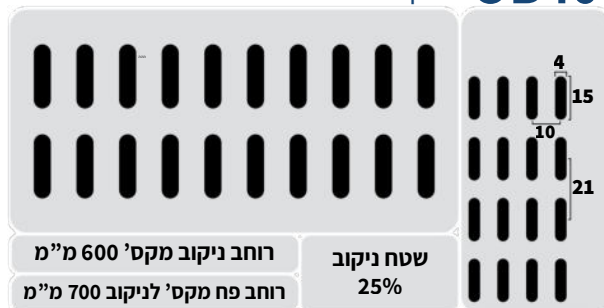


ניקוב מרובע צפוף 8X8 מ"מ **S8044**

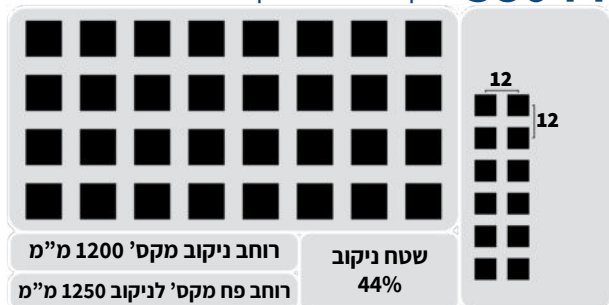


ניקוב מרובע 8X8 מ"מ **S8011**

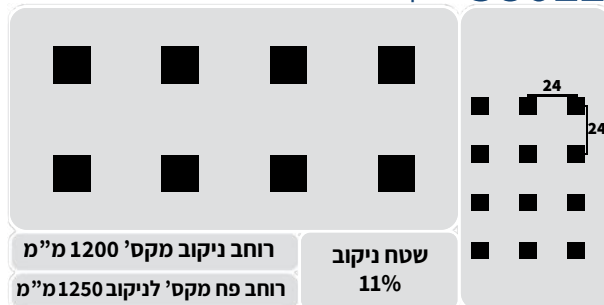


ניקוב מרובע צפוף 5.5X5.5 מ"מ **S5540**

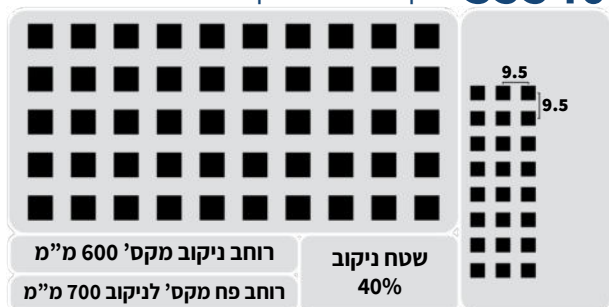

ניקוב מרובע 5.5X5.5 מ"מ **S5510**

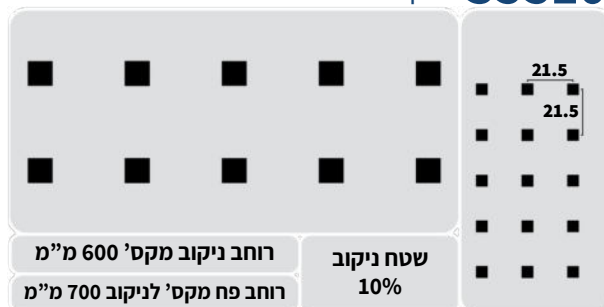

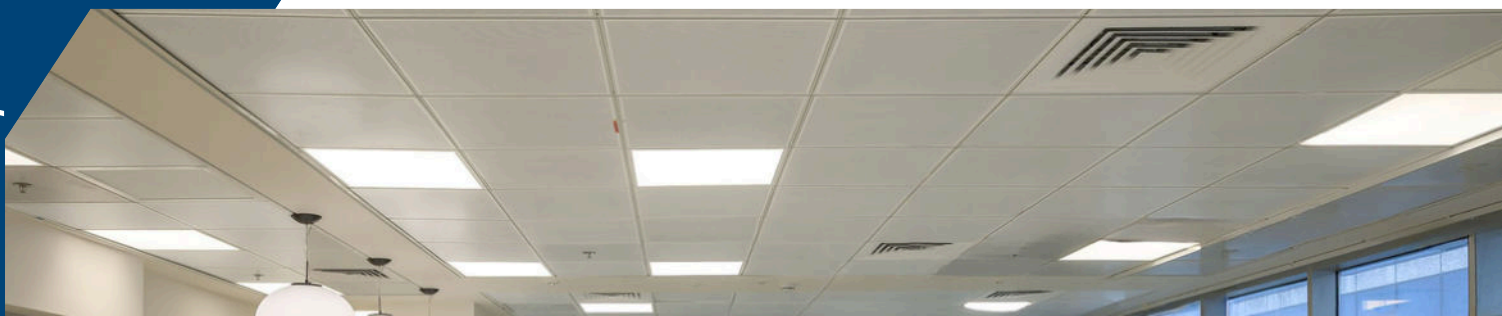


בידוד

חברת הכט אפרים נציגה של חברת רויאלין - גרמניה.

גיזה אקוסטית מבית רויאלין לא ארוגה, בעלת כושר בליעת רעש עד $\alpha_w 0.8$ עם גיזה בלבד NRC 0.85 בתוספת צמר זכוכית 25 מ"מ בעובי 0.2 מ"מ מוצמדת בדבק אקוסטי על גב יחידות התקרה והקיר.

יתרונות

- הנחתת הדהוד גבוהה.
- אינו ניתק ואינו זז מהיחידה, כך שהסרת האריחים לצורך תחזוקת המערכות הנמצאות מעליהם והנחתם מחדש לאחר מכן קלה, מהירה ופשוטה.
- עומדת בדרישות ת"י 921.
- בידוד אקוסטי בגווני שחור המדגיש את מראה הניקוב ולחילופין בגוון לבן/ אפור למראה מונוליטי.

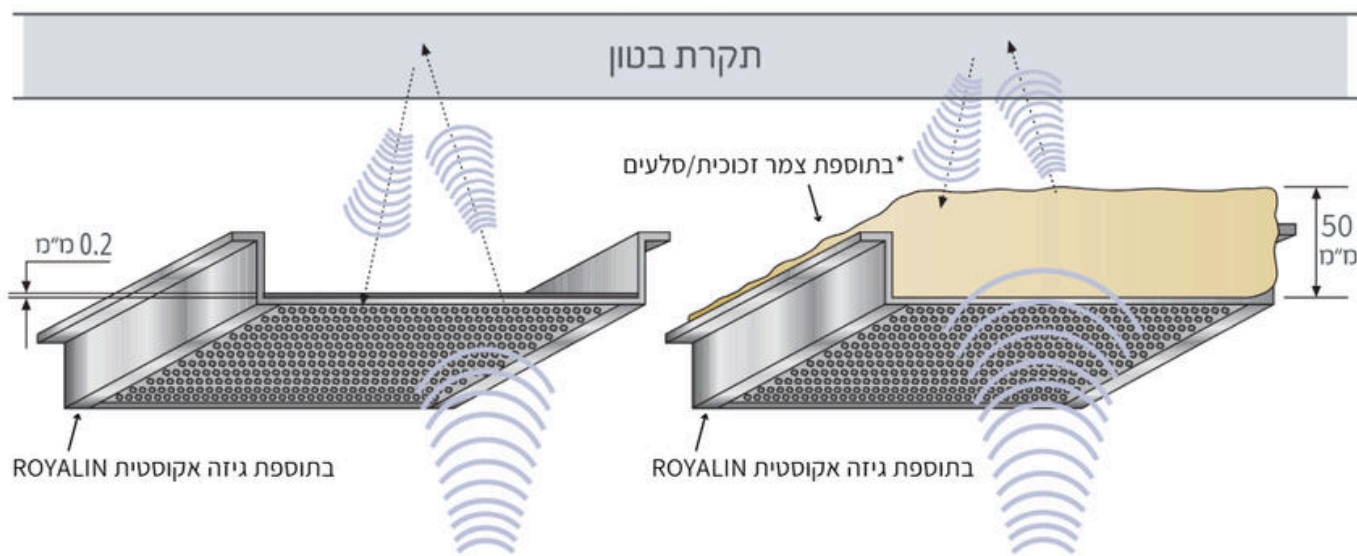

*תוספת צמר זכוכית/סלעים ניתן להוסיף מעל האריח לפי דגם התקרה

