תקרת הוק און

הכט & אפרים
מחברים תכנון וביצוע SINCE 1952

תקרת הוק און

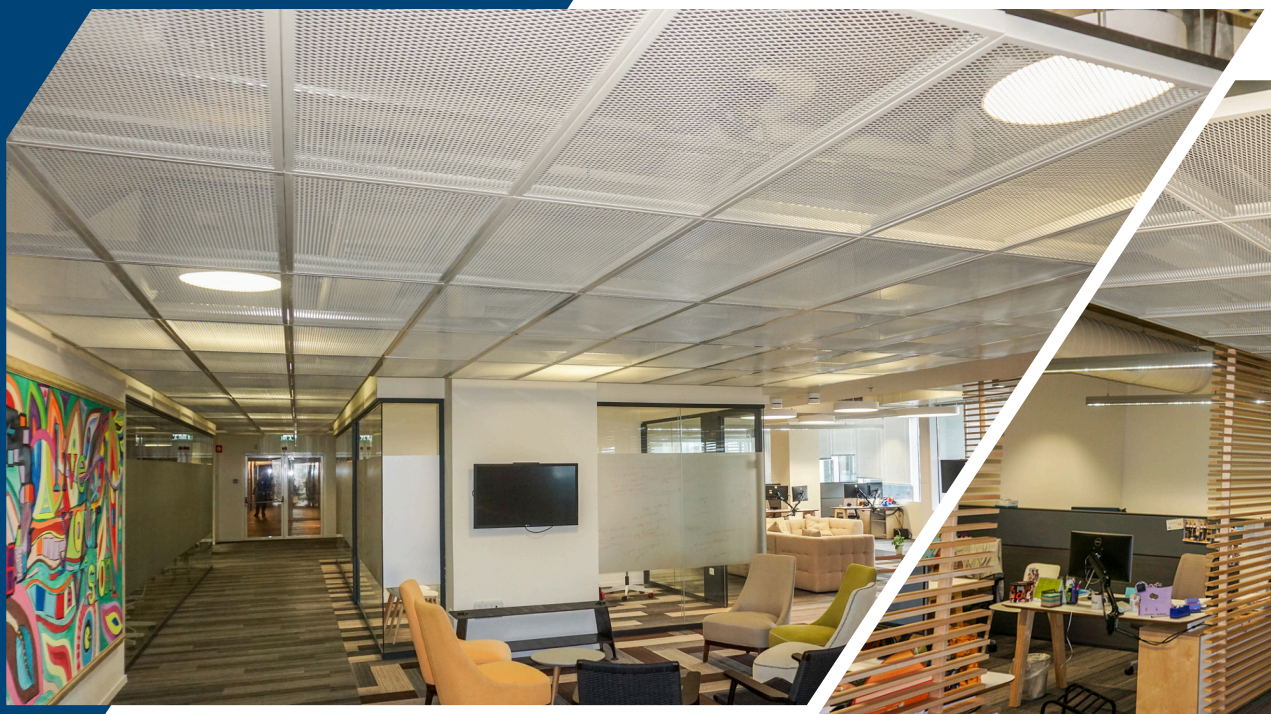

עמידות בלחות

פריקות

תקן ניהול איכות

יעילות גבוהה לאורך זמן

מערכת תקרה תותב מתכתית הוק און
תוצרת חברת הכט-אפרים

- **מראה נקי ומונוליטי, המנשאים עליהם תלויה**
- **תקרת התותב מוסתרים לחלוטין.**
- **גישה נוחה לאזורים שמעל לתקרה.**
- **עמידות גבוהה בלחות.**
- **ניתן להזמין פרופיל היקפי רציף.**
- **עומדת בדרישות ת"י 921.**
- **אחריות 10 שנים.**
- **כולל הוראות התקנה ואחזקה של היצרן.**
- **מקבעים עליונים באישור מהנדס מבנים.**

- מערכת מגשים ומילואות HOOK ON תקרה המיועדת למקומות בהם יש סירקולציה גבוהה של אויר, כגון משרדים, מבואות מפוארים ושדות תעופה.
- התקרה מספקת פתרון טוב ואלגנטי למסדרונות.
- מערכת תקרה אקוסטית פריקה ממתכת עם חיבורים סמויים.
- מגשי ההוק און נתלים בתליה נסתרת על גבי פרופילים עליונים נסתרים ויוצרים מראה אחיד ומלא, תקרות המגשים מיוצרות ברוחבים שונים: 300, 200 ו- 400 ובאורכים שונים עד 3000 מ"מ.

גודל מגשים: אורך מומלץ עד 3000 מ"מ, רוחב מומלץ 200/300/400/600 מ"מ.
פרט טיפוסי: מגשי ההוק און נתלים בקצוות האריח על גבי פרופילי תליה להוק און אשר מחוזרים בפרופיל קריוס במרווחים של עד 120 ס"מ, ומעוגנים לתקרת בטון באמצעות מוטות 6M במרחקים של עד 120 ס"מ אחד מהשני.

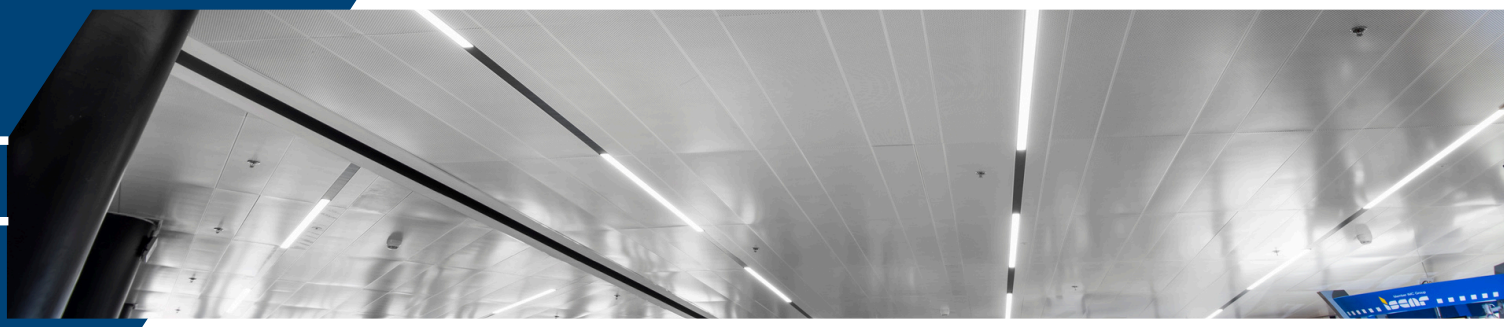

מערכת תליה Hook On

מסדרונות

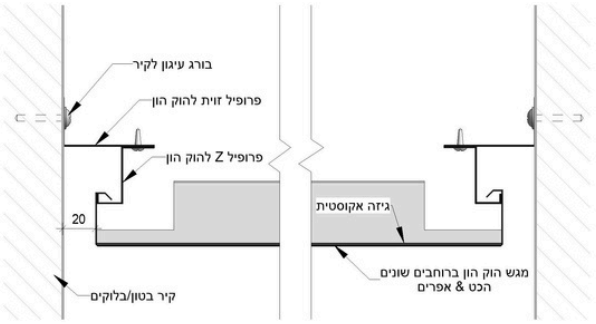

פרט תקרת הוק און מסדרונות
1 : 2

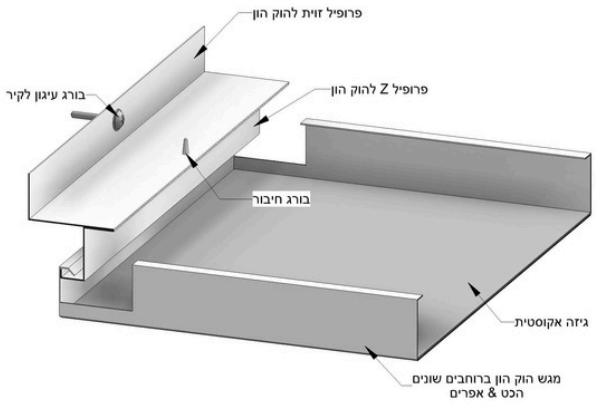

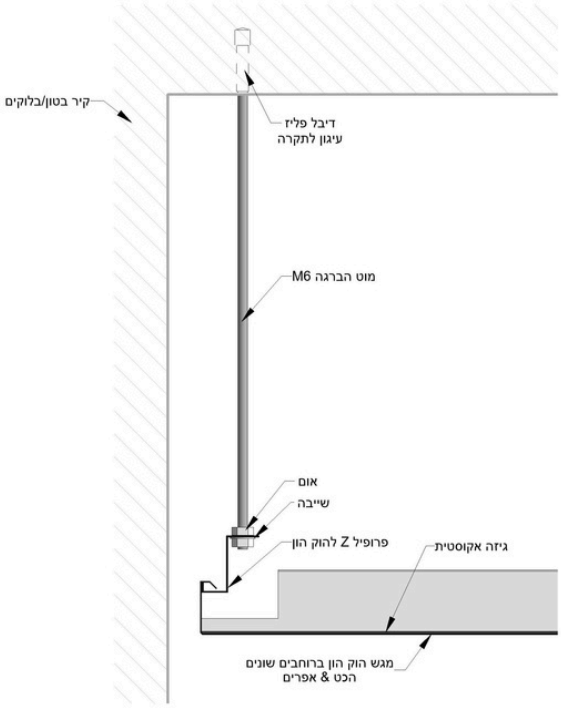

פרט נוסף הוק און מסדרונות
1 : 2

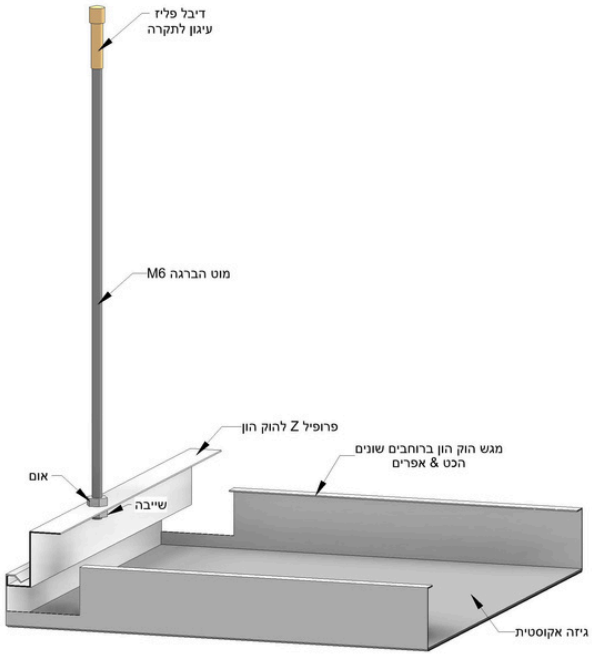

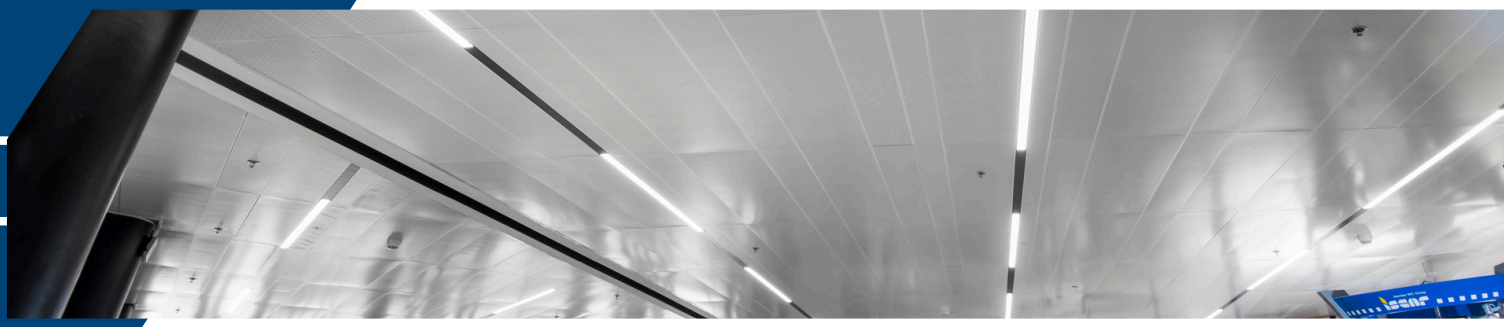

מערכת תליה Hook On

חדרים

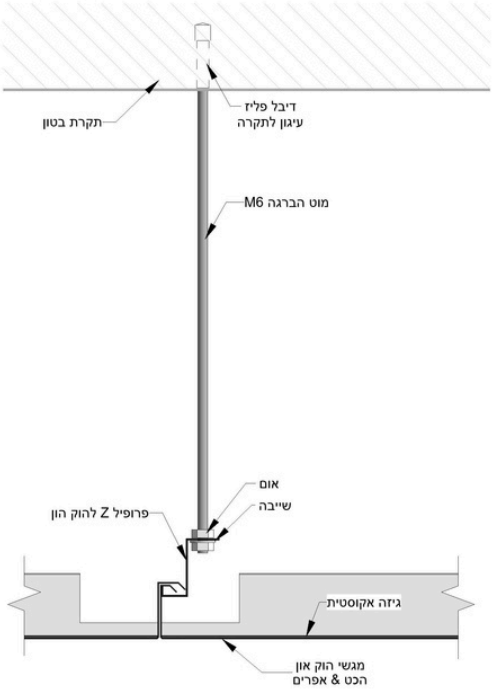

פרט תקרת הוק און לחדרים
1 : 2

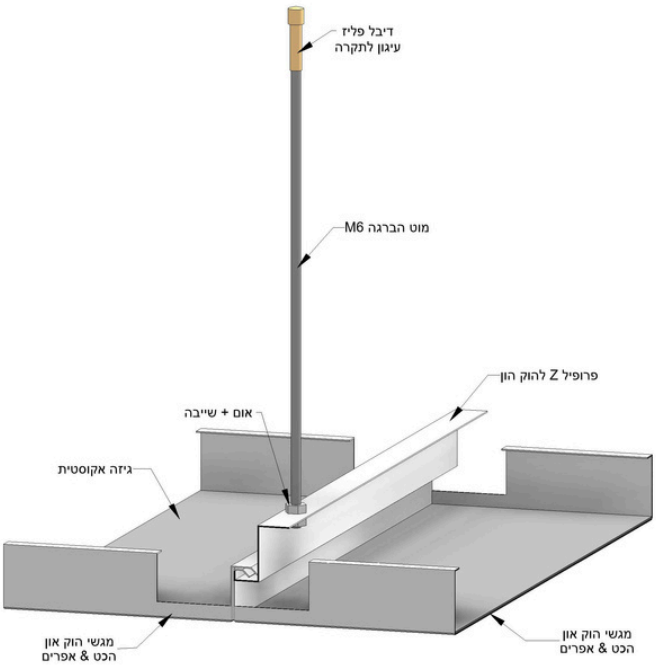

הכט & אפרים
מחברים תכנון וביצוע SINCE 1952

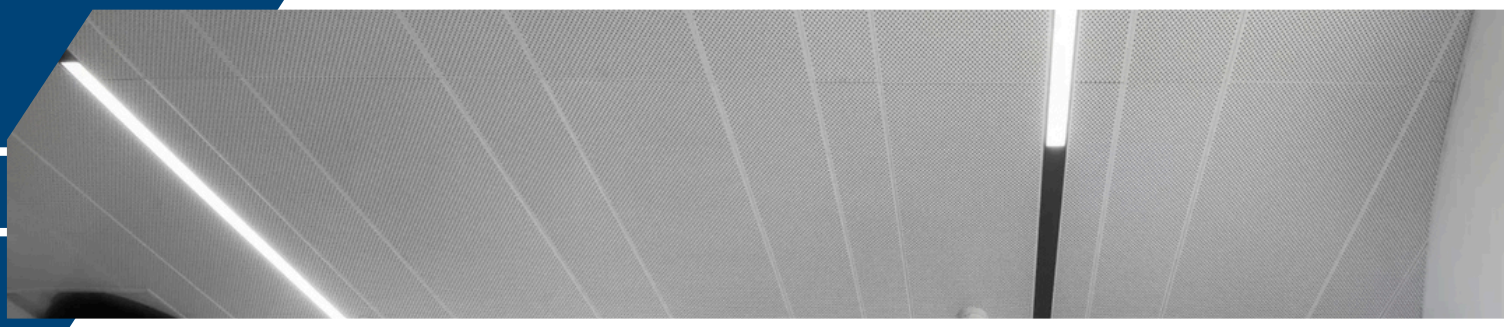

סוגי ניקובים

מגוון אפשרויות ניקוב מוצע לאדריכל היכול לבחור את הגודל, צורת וצפיפות הניקוב ע"פ רצונו ובהתאמה לצרכיו השונים.
בחירה זו הינה נדבך נוסף של השירות אותו אנו מעניקים לכל לקוח ומיועד לענות על טעמו וצרכיו המיוחדים.

9022

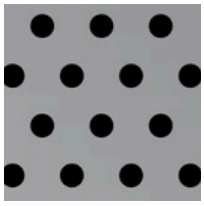

ניקוב עגול	9 מ"מ	N.R.C 0.65*
שטח ניקוב	22%	N.R.C 0.78**
רוחב פח מקס' לניקוב	625 מ"מ	
ניקוב מקס'	600 מ"מ	db 45***

9011

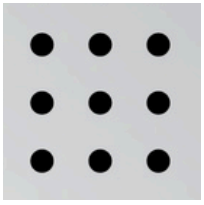

ניקוב עגול שורות ישרות	9 מ"מ	N.R.C 0.65*
שטח ניקוב	11%	N.R.C 0.75**
רוחב פח מקס' לניקוב	625 מ"מ	
ניקוב מקס'	600 מ"מ	db 40***

1522

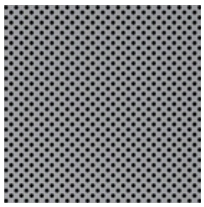

ניקוב עגול	1.5 מ"מ	N.R.C 0.75*
שטח ניקוב	22%	N.R.C 0.85**
רוחב פח מקס' לניקוב	1250 מ"מ	
ניקוב מקס'	1180 מ"מ	db 41***

1510

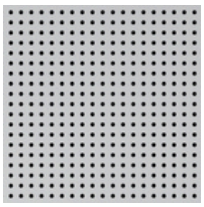

ניקוב עגול שורות ישרות	1.5 מ"מ	N.R.C 0.70*
שטח ניקוב	12%	N.R.C 0.75**
רוחב פח מקס' לניקוב	1250 מ"מ	
ניקוב מקס'	1180 מ"מ	db 40***

2026

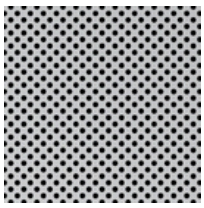

ניקוב עגול	2 מ"מ	N.R.C 0.78*
שטח ניקוב	26%	N.R.C 0.89**
רוחב פח מקס' לניקוב	1250 מ"מ	
ניקוב מקס'	1180 מ"מ	db 41***

2013

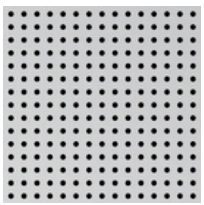

ניקוב עגול שורות ישרות	2 מ"מ	N.R.C 0.70*
שטח ניקוב	13%	N.R.C 0.80**
רוחב פח מקס' לניקוב	1250 מ"מ	
ניקוב מקס'	1180 מ"מ	db 50***

3011

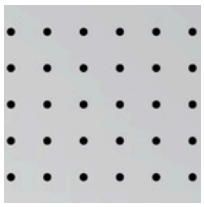

ניקוב עגול	3 מ"מ	N.R.C 0.81*
שטח ניקוב	11%	N.R.C 0.92**
רוחב פח מקס' לניקוב	625 מ"מ	
ניקוב מקס'	600 מ"מ	db 37***

6041

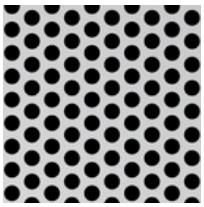

ניקוב עגול צפוף	6 מ"מ	N.R.C 0.85*
שטח ניקוב	41%	N.R.C 0.94**
רוחב פח מקס' לניקוב	1250 מ"מ	
ניקוב מקס'	11800 מ"מ	db 40 | 36***

6016

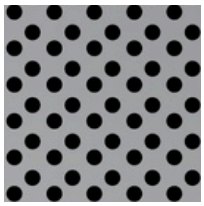

ניקוב עגול	6 מ"מ	N.R.C 0.75*
שטח ניקוב	16%	N.R.C 0.85**
רוחב פח מקס' לניקוב	1250 מ"מ	
ניקוב מקס'	1180 מ"מ	db 45***

6012

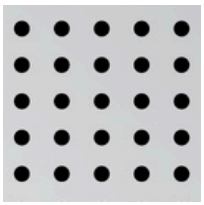

ניקוב עגול שורות ישרות	6 מ"מ	N.R.C 0.70*
שטח ניקוב	12%	N.R.C 0.80**
רוחב פח מקס' לניקוב	1250 מ"מ	
ניקוב מקס'	1180 מ"מ	db 50***

*בליעת רעש ממוצעת בתוספת הדבקת גיזה אקוסטית
**בליעת רעש ממוצעת (בתוספת הדבקת גיזה אקוסטית והנחת מזרן צמר זכוכית דחוס בעובי "16,1 ק"ג למ"ק)
***הנחתת רעש ממוצעת (בתוספת הדבקת גיזה אקוסטית והנחת מזרן צמר סלעים דחוס בעובי "16,1 ק"ג למ"ק) וכיסוי פאנל מתכת אחורי

סוגי ניקובים

1504

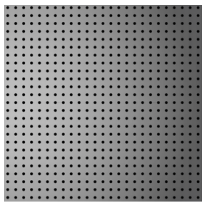

ניקוב עגול	1.5 מ"מ	N.R.C 0.70*
שטח ניקוב	4%	N.R.C 0.75**
רוחב פח מקס' לניקוב	1250 מ"מ	
ניקוב מקס'	1180 מ"מ	db 40***

3028

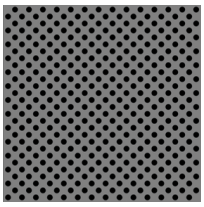

ניקוב עגול	3 מ"מ	N.R.C 0.78*
שטח ניקוב	28%	N.R.C 0.89**
רוחב פח מקס' לניקוב	500 מ"מ	
ניקוב מקס'	380 מ"מ	db 41***

0203

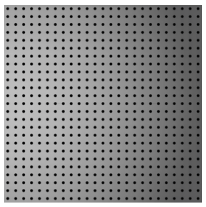

ניקוב עגול	2 מ"מ	N.R.C 0.70*
שטח ניקוב	3%	N.R.C 0.75**
רוחב פח מקס' לניקוב	1250 מ"מ	
ניקוב מקס'	1180 מ"מ	db 40***

S5030

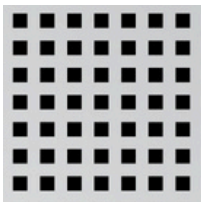

ניקוב מרובע	5.5X5.5 מ"מ	N.R.C 0.75*
שטח ניקוב	30%	N.R.C 0.85**
רוחב פח מקס' לניקוב	625 מ"מ	
ניקוב מקס'	600 מ"מ	db 47***

R2468

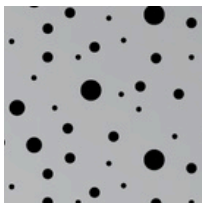

ניקוב עגול רנדומלי	2X4X6X8 מ"מ	N.R.C 0.65*
שטח ניקוב	11%	N.R.C 0.75**
רוחב פח מקס' לניקוב	1250 מ"מ	
ניקוב מקס'	1180 מ"מ	db 45***

S8011

ניקוב מרובע	8X8 מ"מ	N.R.C 0.61*
שטח ניקוב	11%	N.R.C 0.75**
רוחב פח מקס' לניקוב	1250 מ"מ	
ניקוב מקס'	1180 מ"מ	db 40 | 42***

S8044

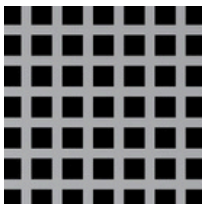

ניקוב מרובע	8X8 מ"מ	N.R.C 0.85*
שטח ניקוב	44%	N.R.C 0.94**
רוחב פח מקס' לניקוב	1250 מ"מ	
ניקוב מקס'	1180 מ"מ	db 40 | 36***

S1012

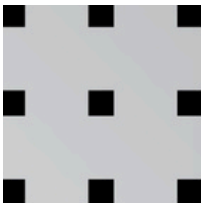

ניקוב עגול צפוף	10X10 מ"מ	N.R.C 0.65*
שטח ניקוב	12%	N.R.C 0.75**
רוחב פח מקס' לניקוב	625 מ"מ	
ניקוב מקס'	600 מ"מ	db 40***

S1036

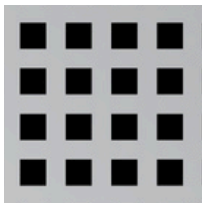

ניקוב עגול	10X10 מ"מ	N.R.C 0.85*
שטח ניקוב	36%	N.R.C 0.94**
רוחב פח מקס' לניקוב	625 מ"מ	
ניקוב מקס'	600 מ"מ	db 45***

D170

ניקוב יהלום	9X20 מ"מ	N.R.C 0.75*
שטח ניקוב	70%	N.R.C 0.84**
רוחב פח מקס' לניקוב	625 מ"מ	
ניקוב מקס'	600 מ"מ	db 42***

OB40

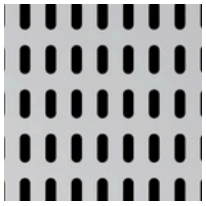

ניקוב אובלי	4X15 מ"מ	N.R.C 0.45*
שטח ניקוב	25%	N.R.C 0.95**
רוחב פח מקס' לניקוב	625 מ"מ	
ניקוב מקס'	600 מ"מ	db 39***

*בליעת רעש ממוצעת בתוספת הדבקת גיזה אקוסטית
**בליעת רעש ממוצעת (בתוספת הדבקת גיזה אקוסטית והנחת מזרן צמר זכוכית דחוס בעובי "16,1 ק"ג למ"ק)
***הנחתת רעש ממוצעת (בתוספת הדבקת גיזה אקוסטית והנחת מזרן צמר סלעים דחוס בעובי "16,1 ק"ג למ"ק) וכיסוי פאנל מתכת אחורי

הכט & אפרים
מחברים תכנון וביצוע SINCE 1952

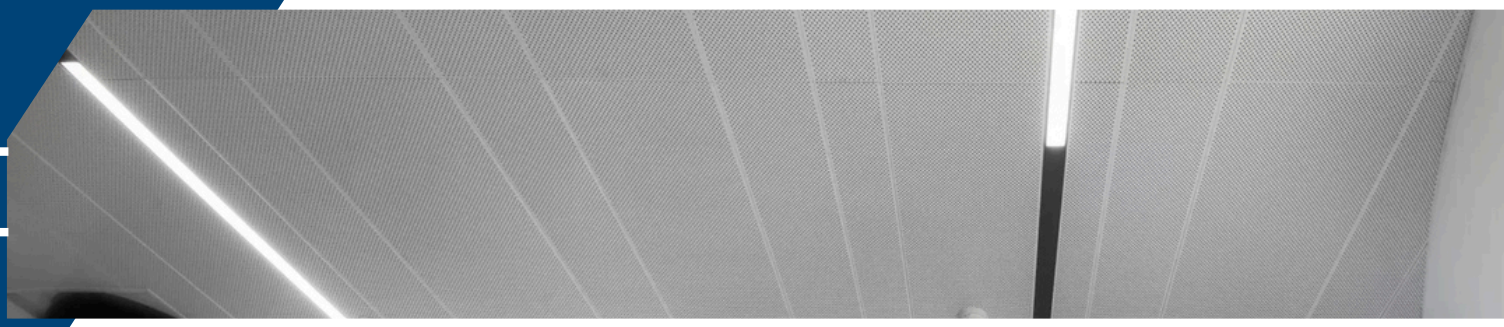

בידוד

חברת הכט אפרים נציגה של חברת רויאלין – גרמניה.

גיזה אקוסטית לא ארוגה, בעלת כושר בליעת רעש עד 0.8 (הפחתה כ 10 דציבל) בעובי 0.2 מ"מ מוצמדת בדבק אקוסטי על גב יחידות התקרה והקיר.

יתרונות

- בליעת רעש גבוהה, טיפול יעיל ברמות דציבלים שונות (ראה תרשים).
- אינו ניתק ואינו זז מהיחידה , כך שהסרת המגשים לצורך תחזוקת המערכות הנמצאות מעליהם והנחתם מחדש לאחר מכן קלה, מהירה ופשוטה.
- עומדת בדרישות ת"י 921.
- הבידוד אינו סופג לחות.
- בידוד אקוסטי בגווני שחור המדגיש את מראה הניקוב ולחילופין בגוון לבן למראה מונוליטי.

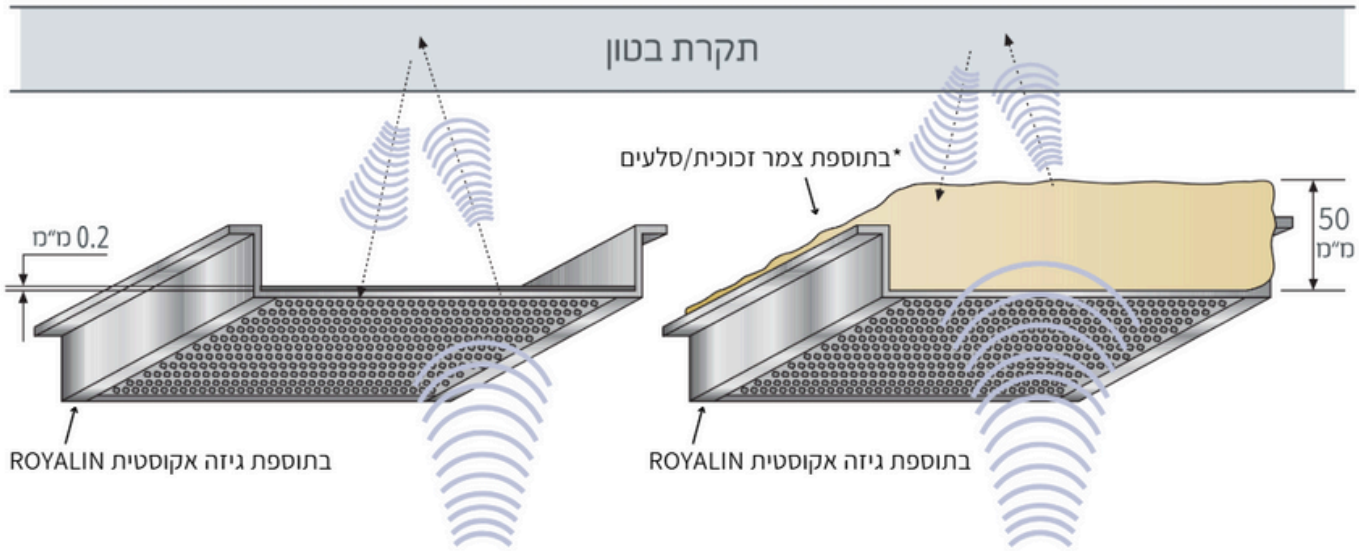

*תוספת צמר זכוכית/סלעים ניתן להוסיף מעל האריח לפי דגם התקרה

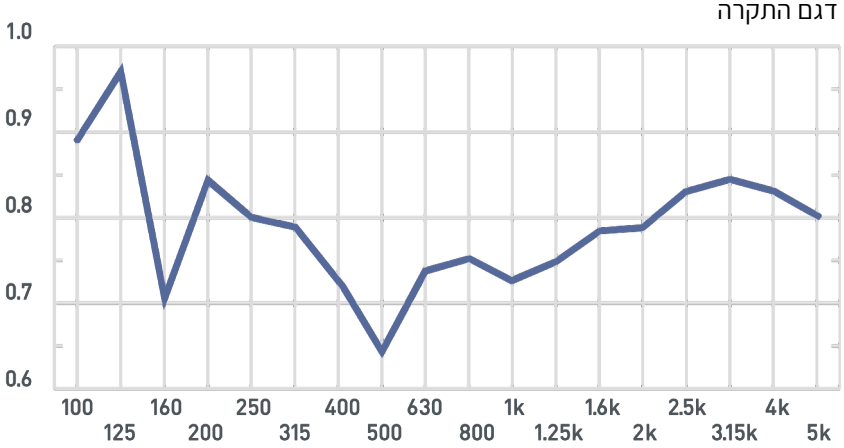

ROYALIN
turning materials into solutions